
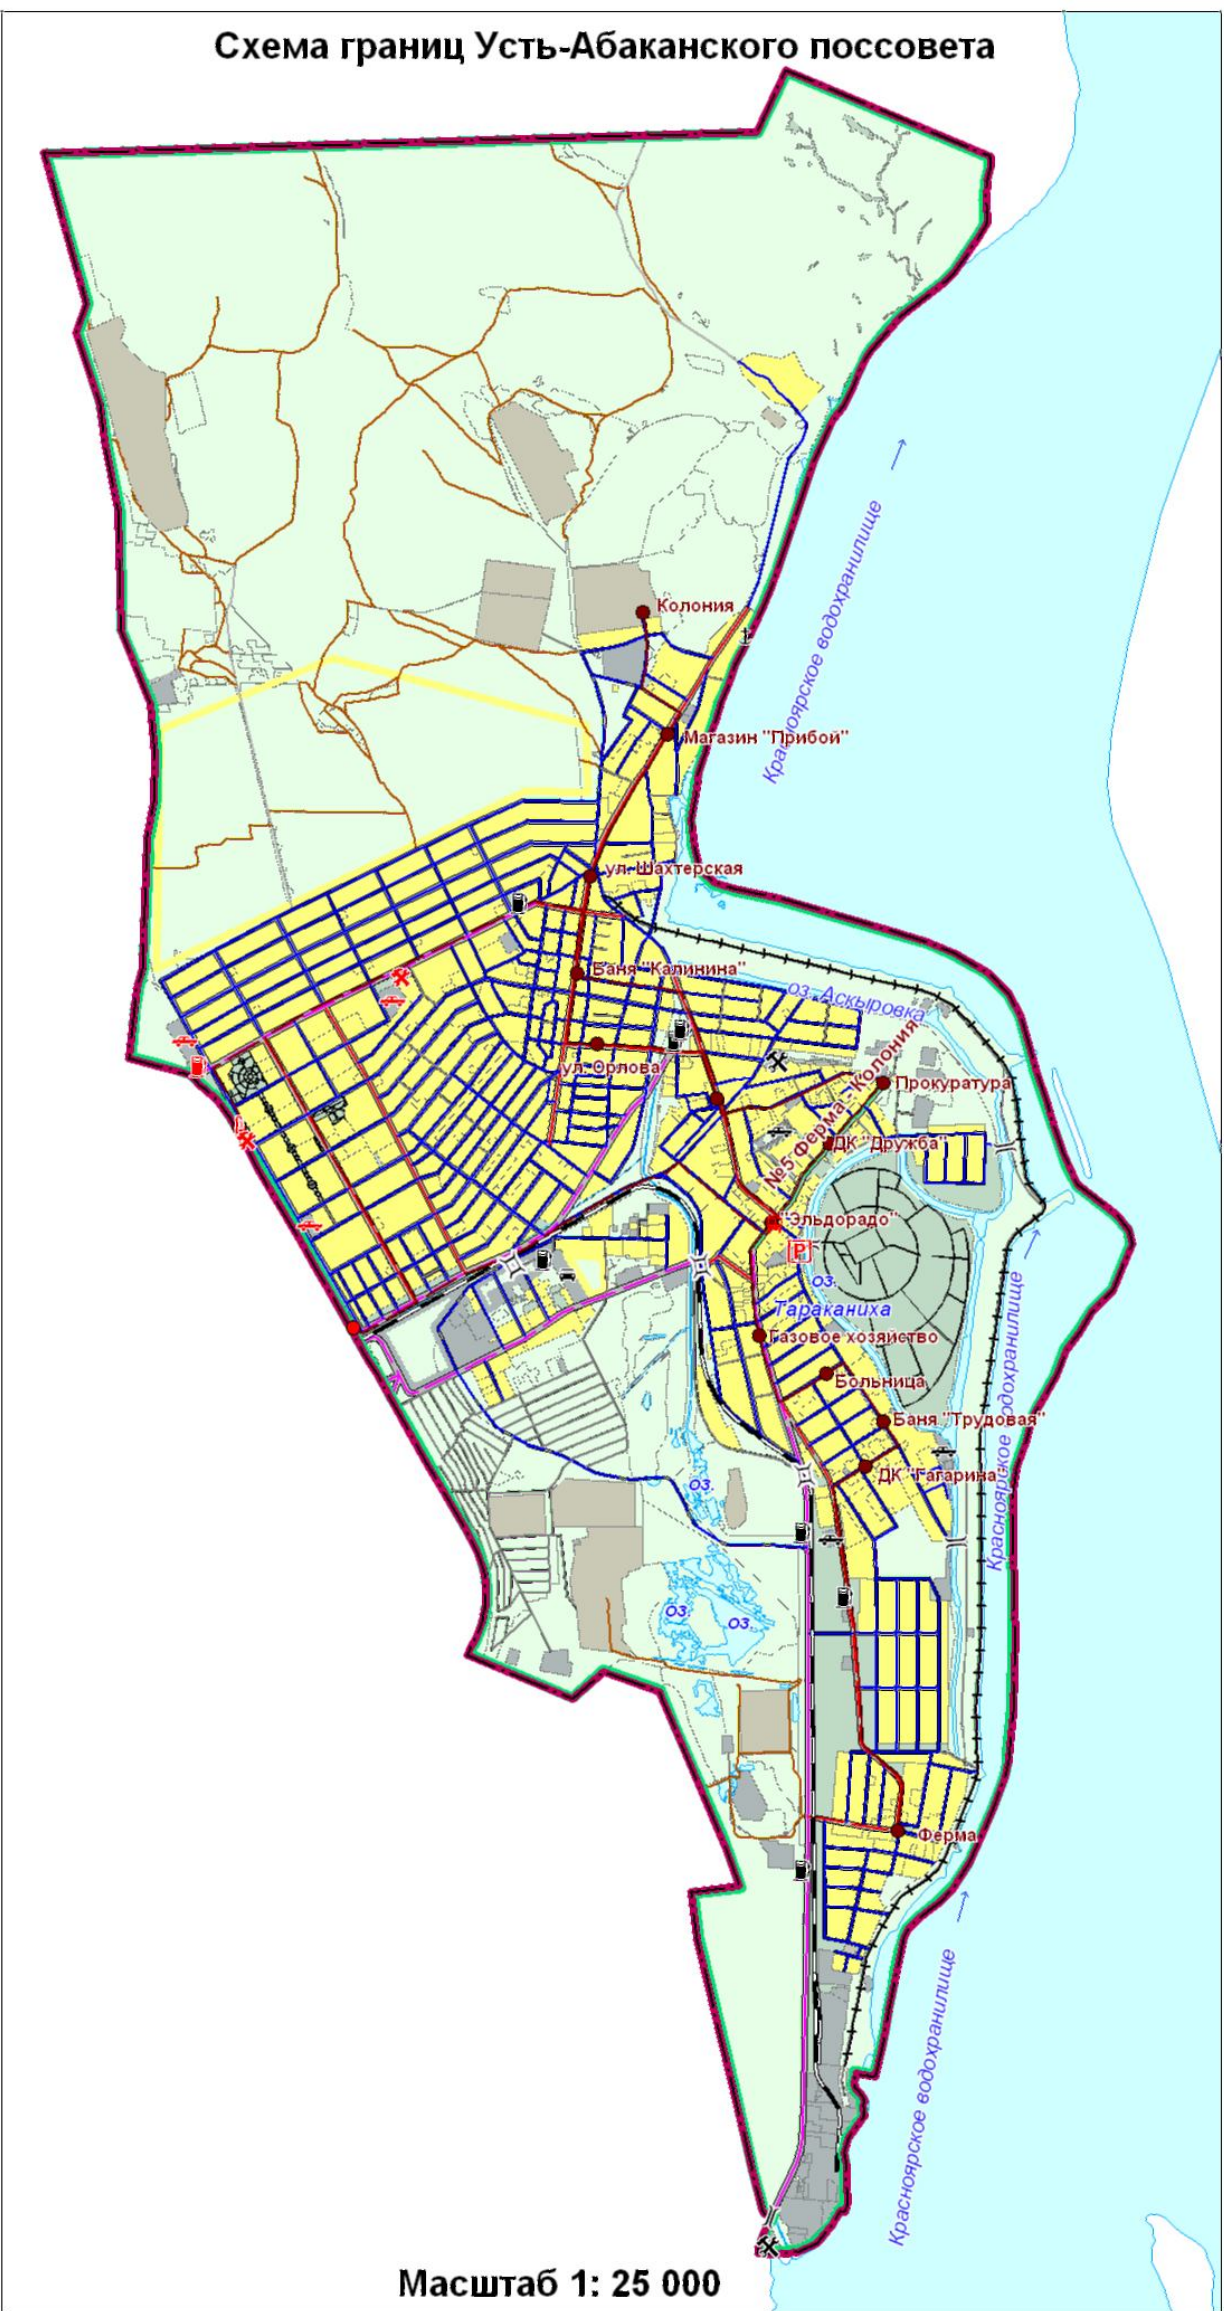
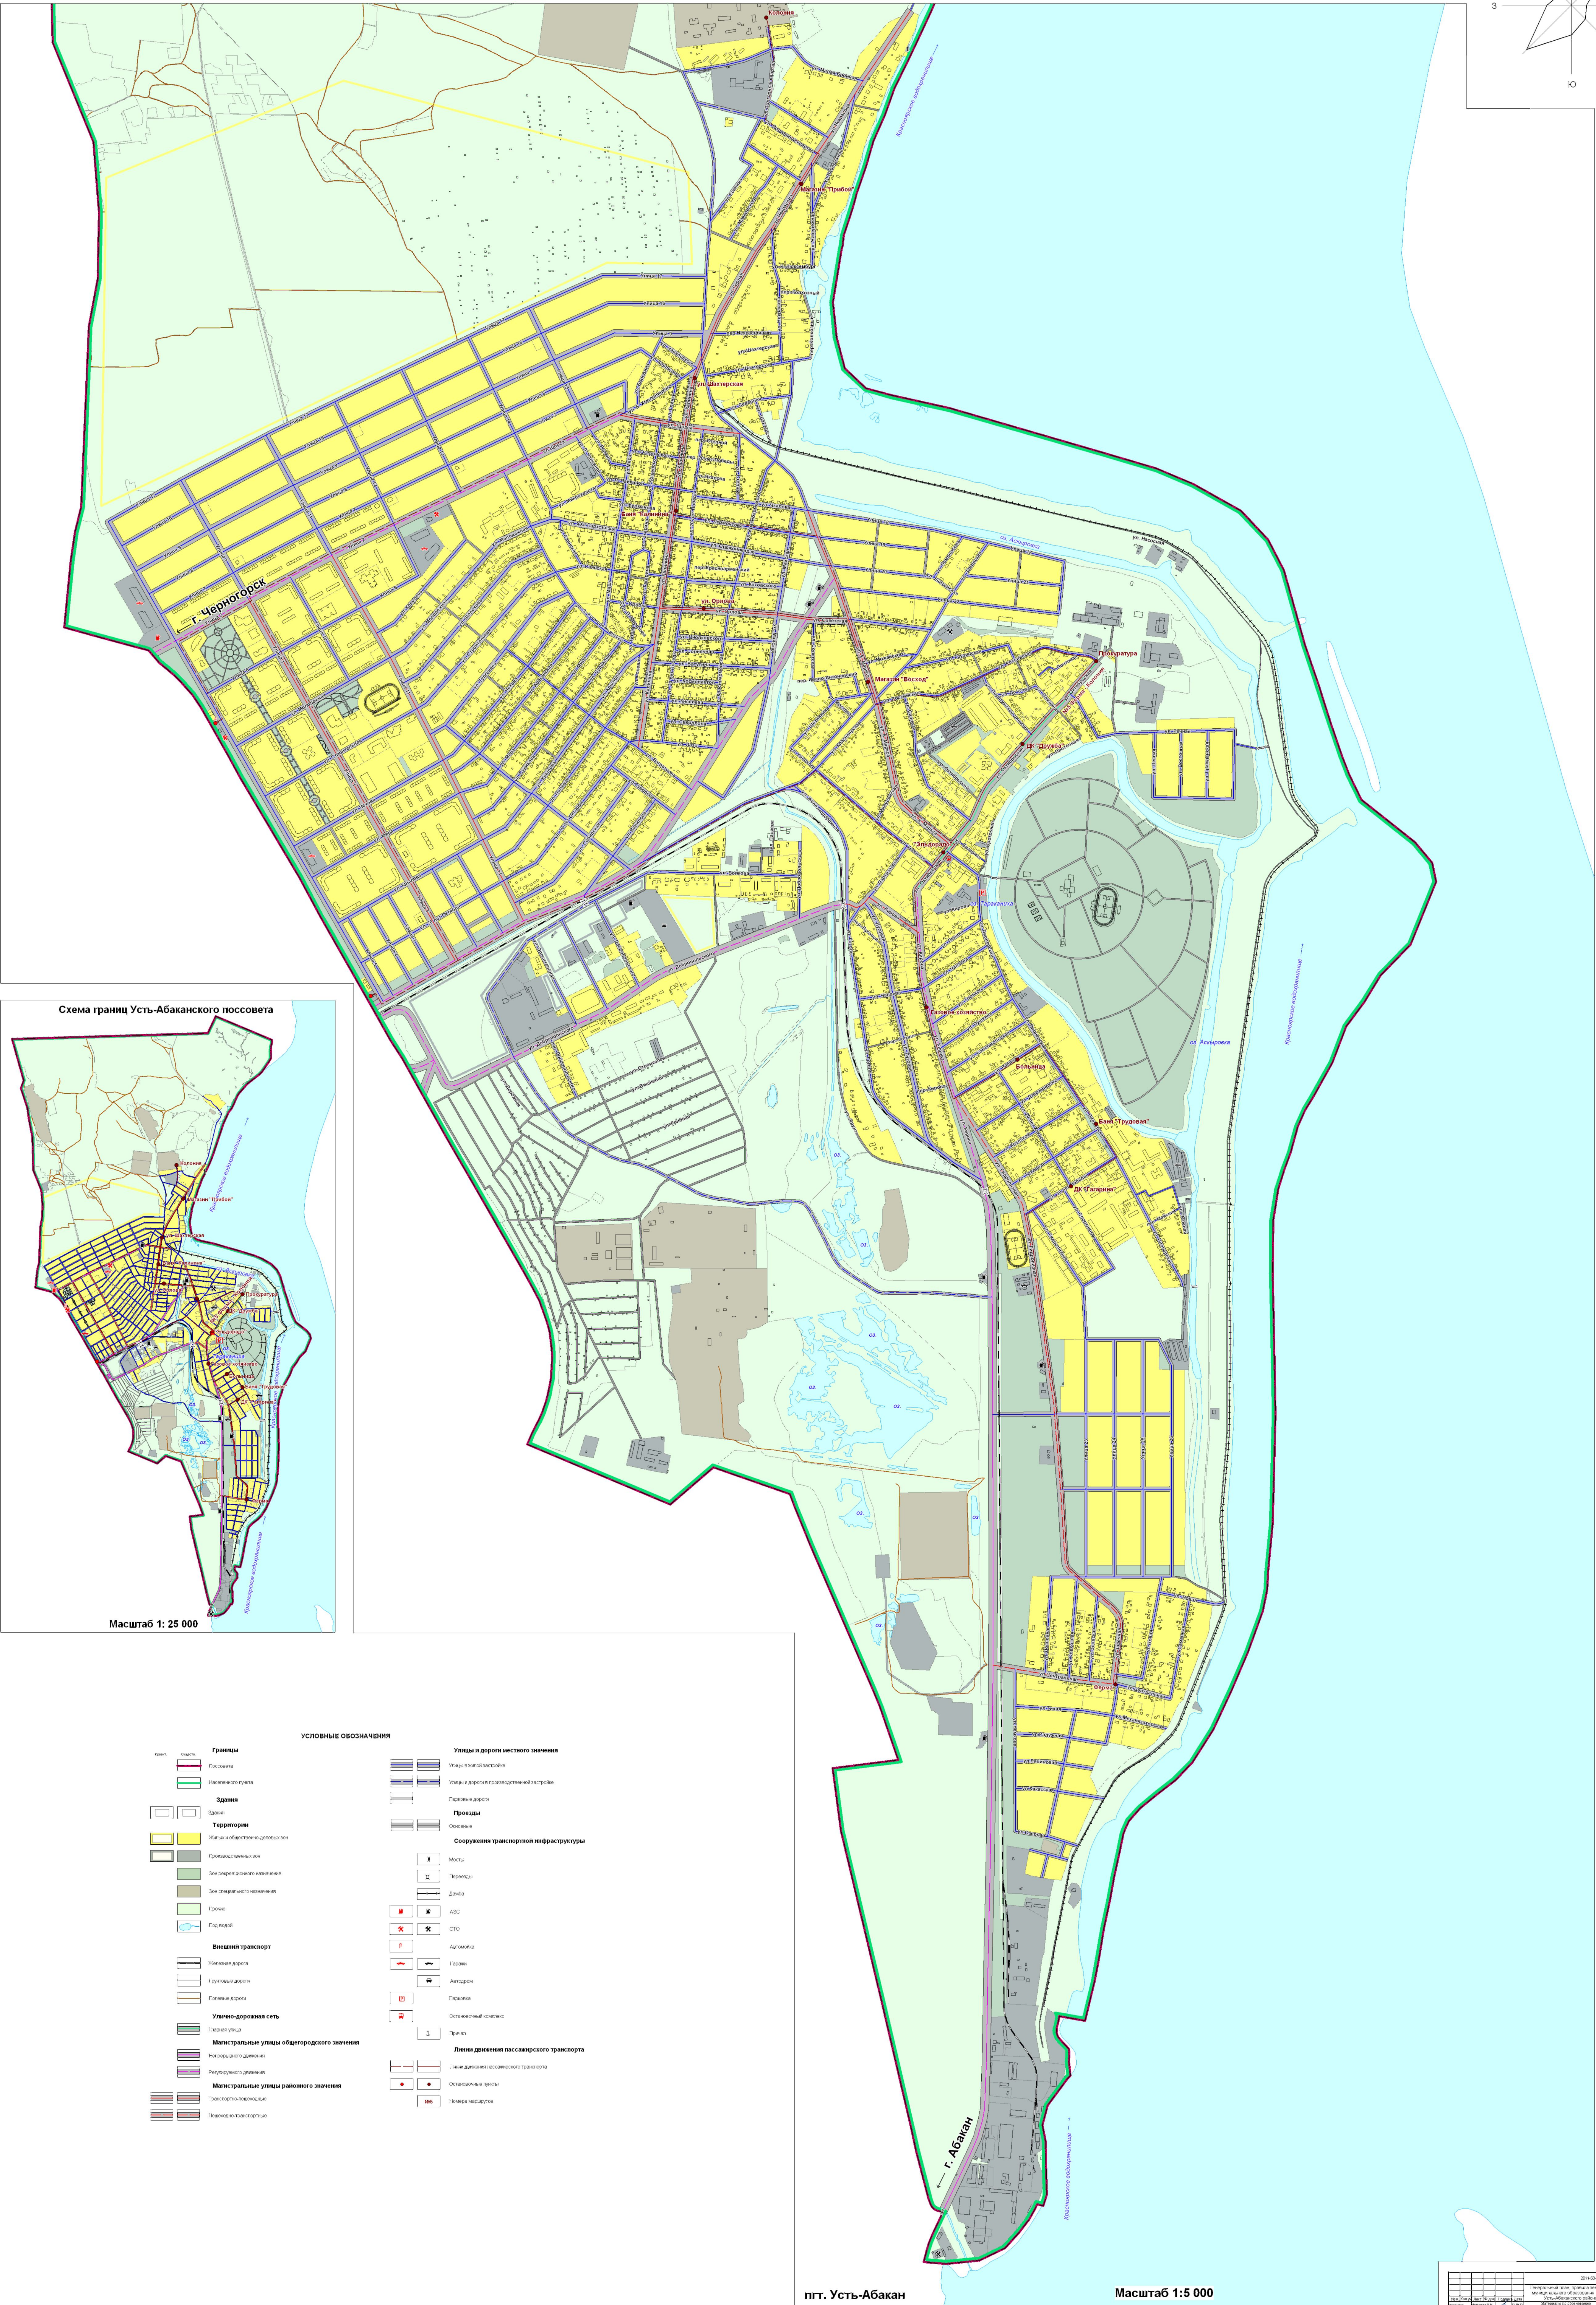


УСТЬ-АБАКАНСКИЙ ПОССОВЕТ

Г Е Н Е Р А Л Ь Н Ы Й П Л А Н

Карта транспортной инфраструктуры

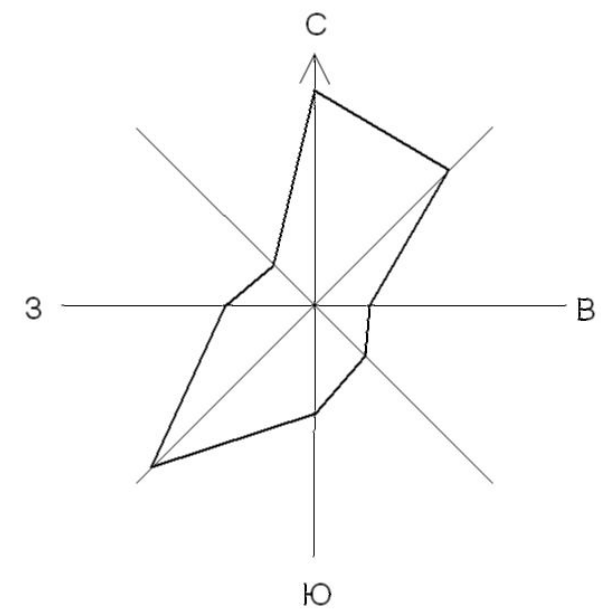

Масштаб 1: 25 000

УСЛОВНЫЕ ОБОЗНАЧЕНИЯ	
Границы	
Поссовет	
Населенного пункта	
Здания	
Здание	
Территории	
Жилые и общественно-деловые зоны	
Промышленные зоны	
Зоны рекреационного назначения	
Зоны специального назначения	
Прочие	
Подводка	
Внешний транспорт	
Железная дорога	
Грузовые дороги	
Лесовые дороги	
Улично-дорожная сеть	
Главная улица	
Магистральные улицы областного значения	
Непрямые проезды	
Магистральные улицы районного значения	
Транспортно-пересадочные узлы	
Транспортно-пересадочные узлы	
Улицы и дороги местного значения	
Улицы в жилой застройке	
Улицы в деловой застройке	
Лесовые дороги	
Проезды	
Односторонний проезд	
Сооружения транспортной инфраструктуры	
Мосты	
Перекрестки	
Дорожные знаки	
АЗС	
СТО	
Автомобиль	
Гарни	
Автопарк	
Лесовозный комплекс	
Пункт	
Линии движения пассажирского транспорта	
Линии движения пассажирского транспорта	
Остановочные пункты	
Пункт маршрута	

пгт. Усть-Абакан

Масштаб 1:5 000

2014-08-01/03	
Генеральный план, схема транспортной и социальной инфраструктуры территории "Усть-Абаканский поссовет"	
Автор проекта: [Имя]	Исполнитель: [Имя]
Проверил: [Имя]	Утвердил: [Имя]
Дата: [Дата]	Лист: 4 из 10