


Чертеж межевания территории (материалы по обоснованию)

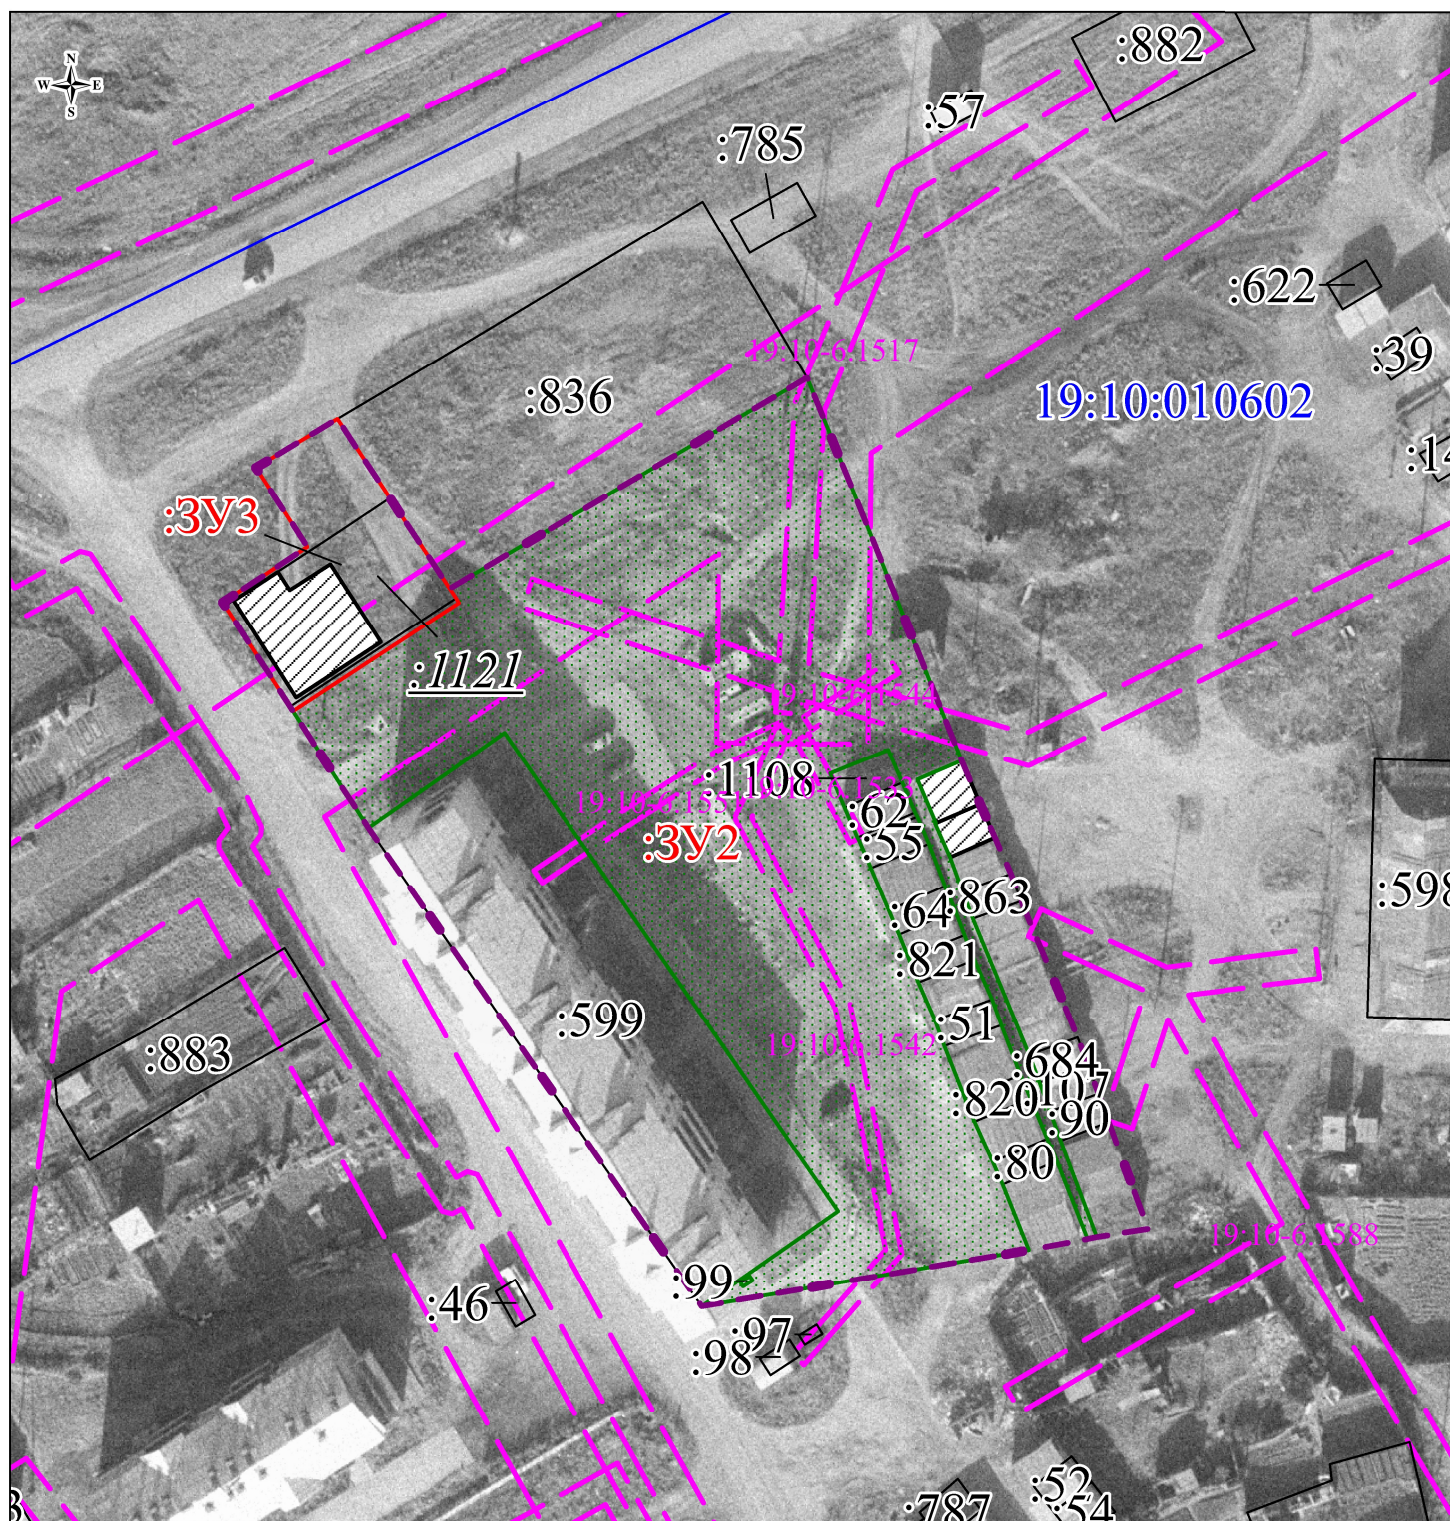

Условные обозначения:

- :599 - земельные участки согласно сведениям ЕГРН, границы которых определены в соответствии с требованиями земельного законодательства
- — — — — границы образуемых земельных участков
- :3Y1 - надписи вновь образованных земельных участков
- — — — — граница межевания территории
- — — — — граница земельного участка, который будет отнесен к территориям общего пользования
- — — — — граница охранной зоны