


Чертеж межевания территории (основная часть)

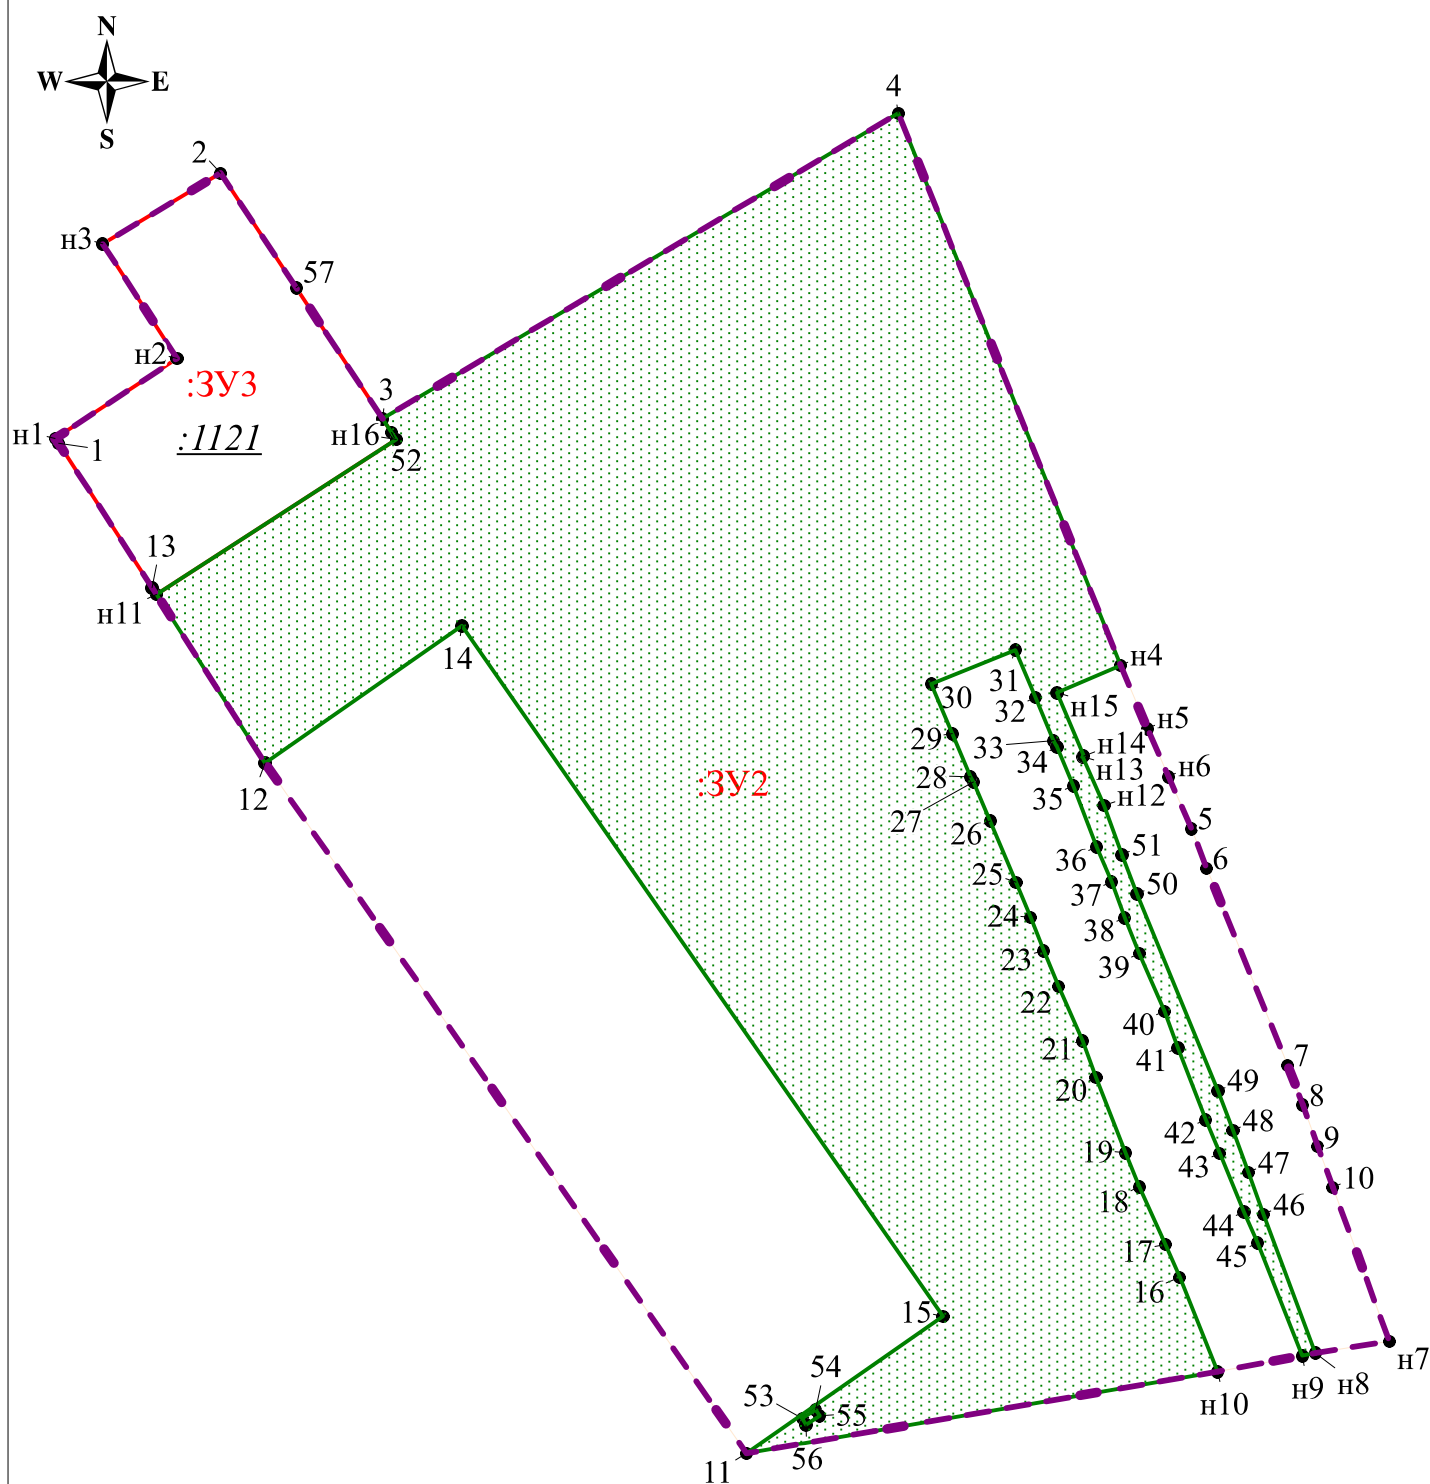

Условные обозначения:

- - границы образуемых земельных участков
- :3У1 - надписи вновь образованных земельных участков
- - - - граница межевания территории
- граница земельного участка, который будет отнесен к территориям общего пользования