


## Чертеж межевания территории (основная часть)

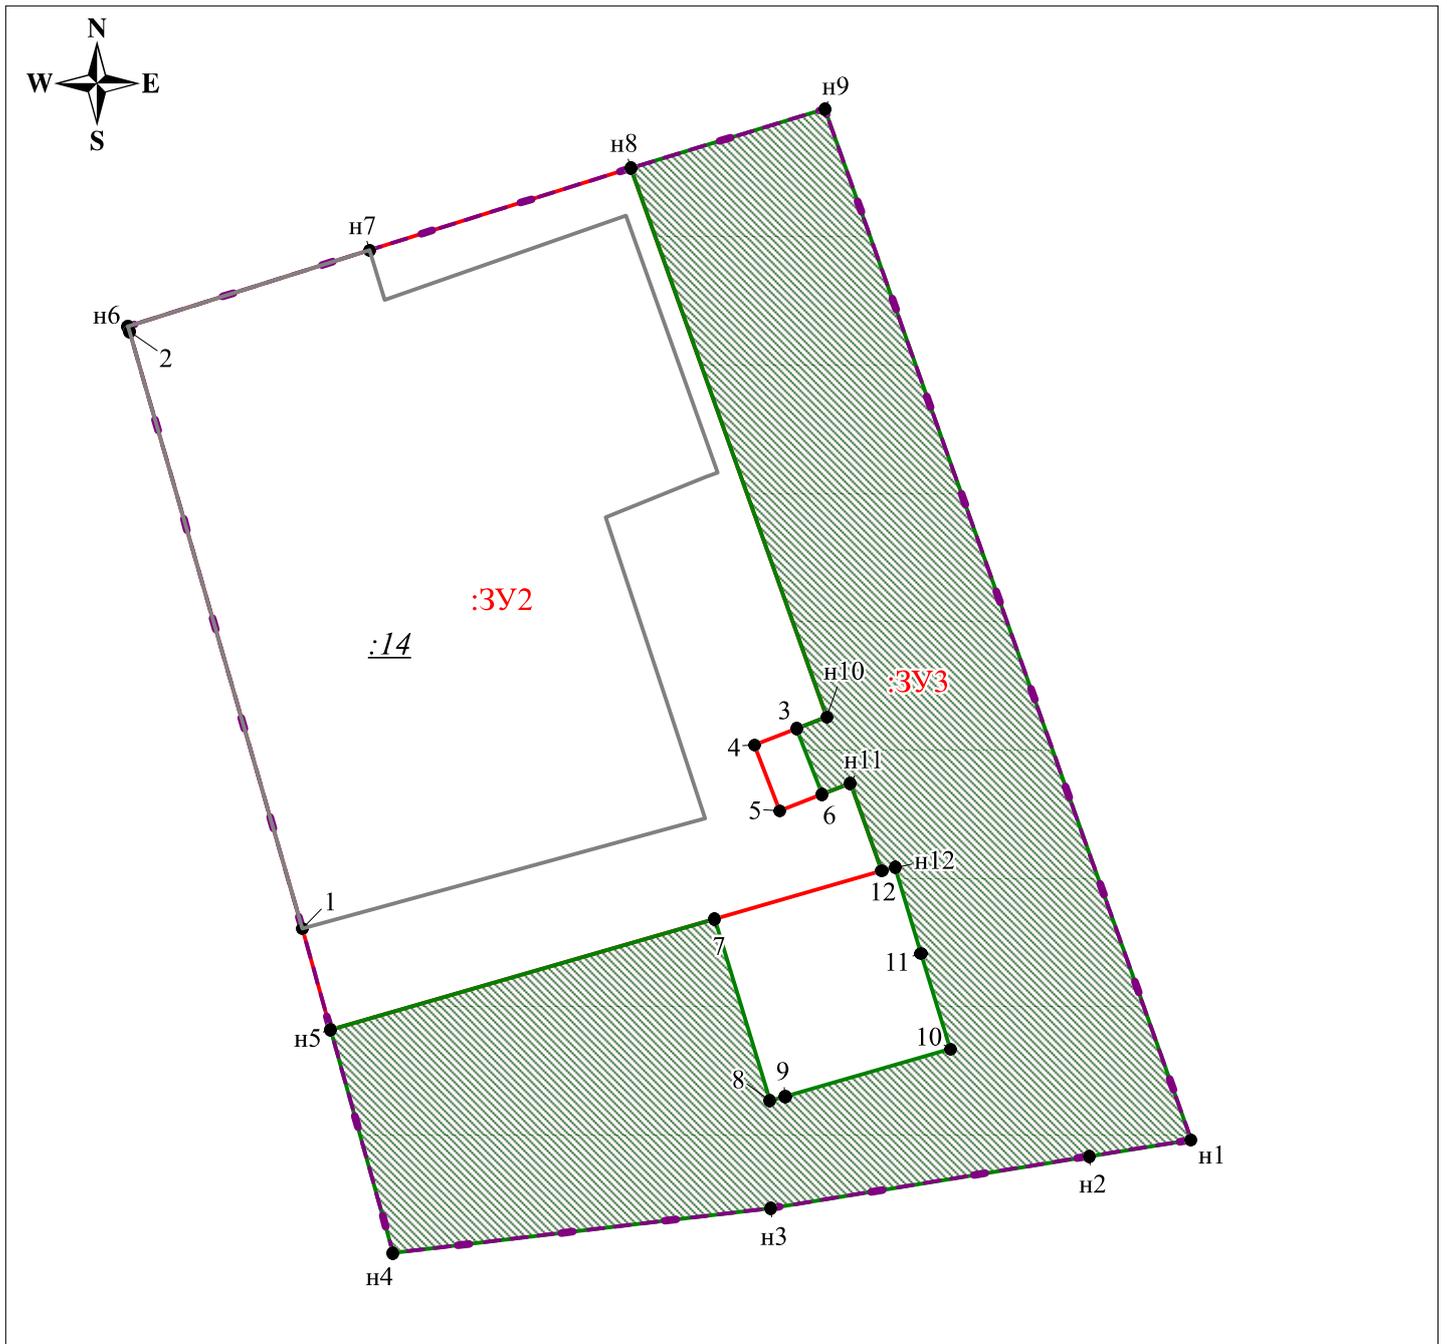

### Условные обозначения:

-  - границы образуемых земельных участков
-  - надписи вновь образованных земельных участков
-  - граница межевания территории
-  - границы образуемых земельных участков, которые будут отнесены к территориям общего пользования