


Условные обозначения



Красные линии

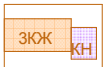

Существующая застройка



Строящиеся дома



Границы технического коридора от проектируемой канализационной сети



Границы технического коридора от существующей теплосети



Границы технического коридора от существующего водопровода



Границы технического коридора от существующей канализации




Границы технического коридора от существующей КЛ 6 кВ

Скважина:

Справа в числителе - номер, в знаменателе - абсолютная отметка устья, м.

Слева - глубина, м

5.0 1992 243.50

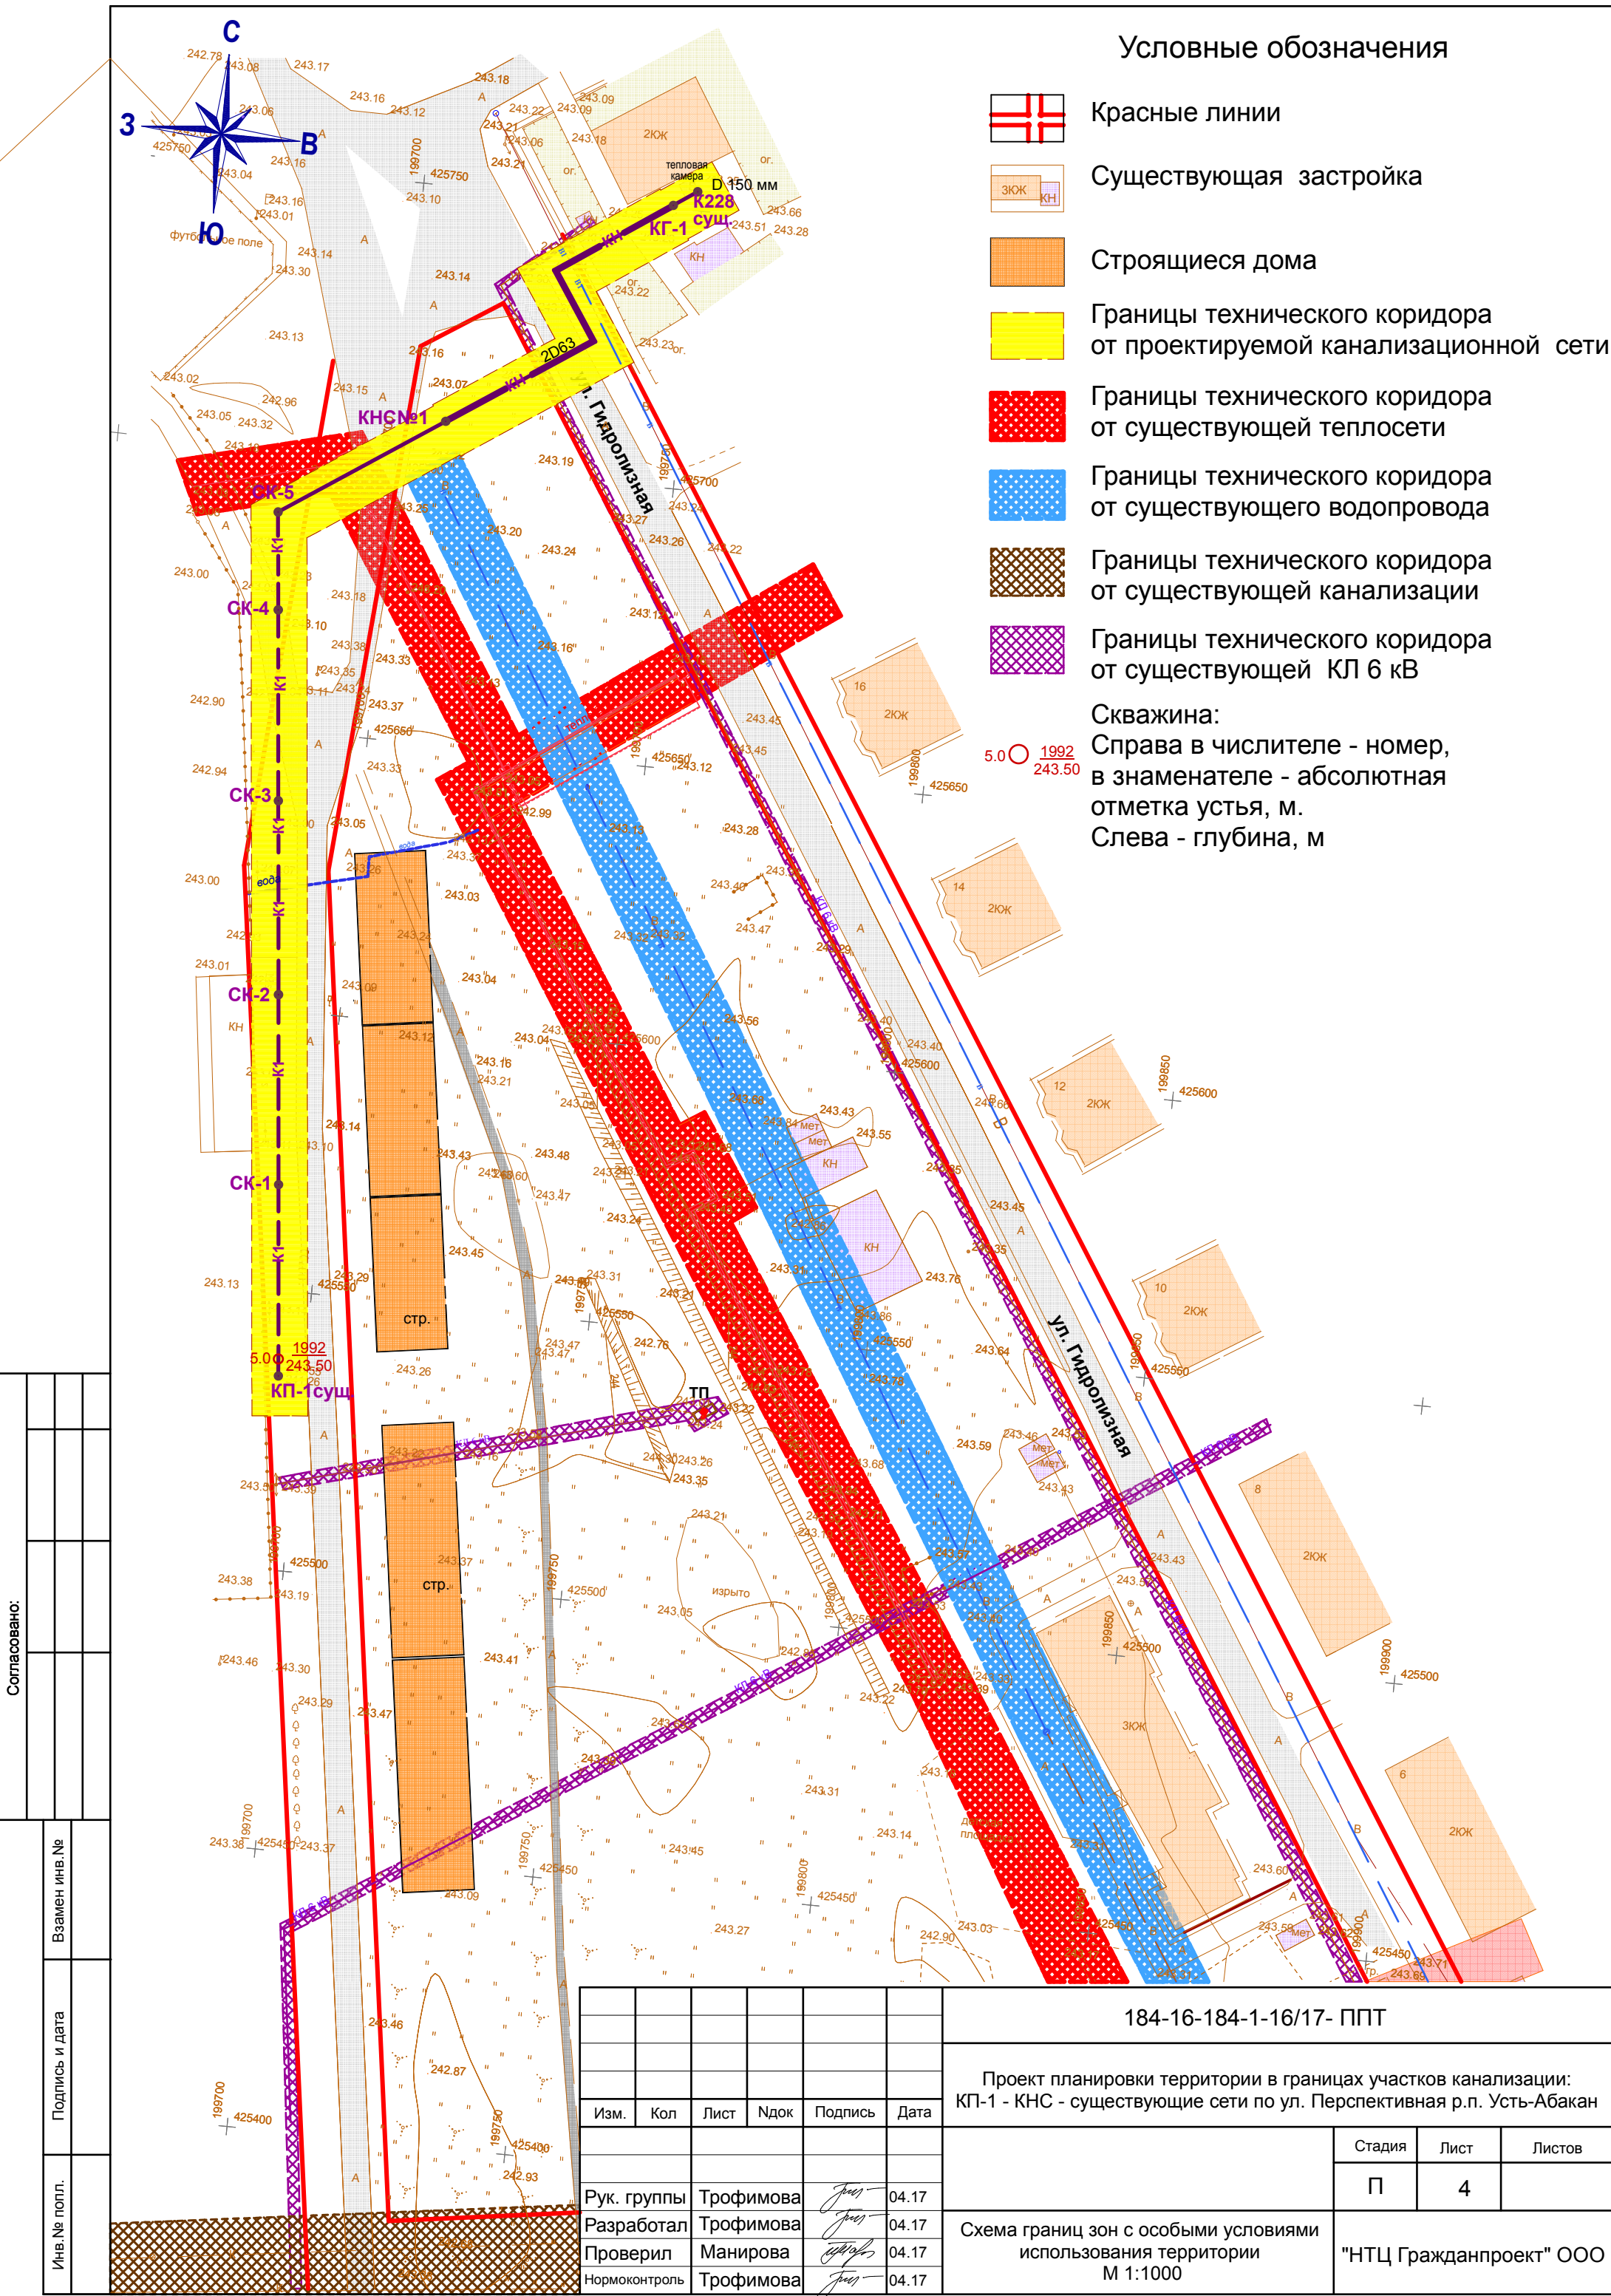

Согласовано:

Взамен инв. №

Подпись и дата

Инв. № попл.

184-16-184-1-16/17- ППТ

Проект планировки территории в границах участков канализации:
КП-1 - КНС - существующие сети по ул. Перспективная р.п. Усть-Абакан

| Изм. | Кол | Лист | Ндок | Подпись | Дата |
|---------------|-----------|------|------|---------|-------|
| Рук. группы | Трофимова | | | | 04.17 |
| Разработал | Трофимова | | | | 04.17 |
| Проверил | Манирова | | | | 04.17 |
| Нормоконтроль | Трофимова | | | | 04.17 |

| Стадия | Лист | Листов |
|--------|------|--------|
| П | 4 | |

Схема границ зон с особыми условиями использования территории
М 1:1000

"НТЦ Гражданпроект" ООО