Система водоотведения рп Усть-Абакан

Технологическая зона 1

Участки канализационных сетей, требующие перекладки, и колодцы в аварийном состоянии

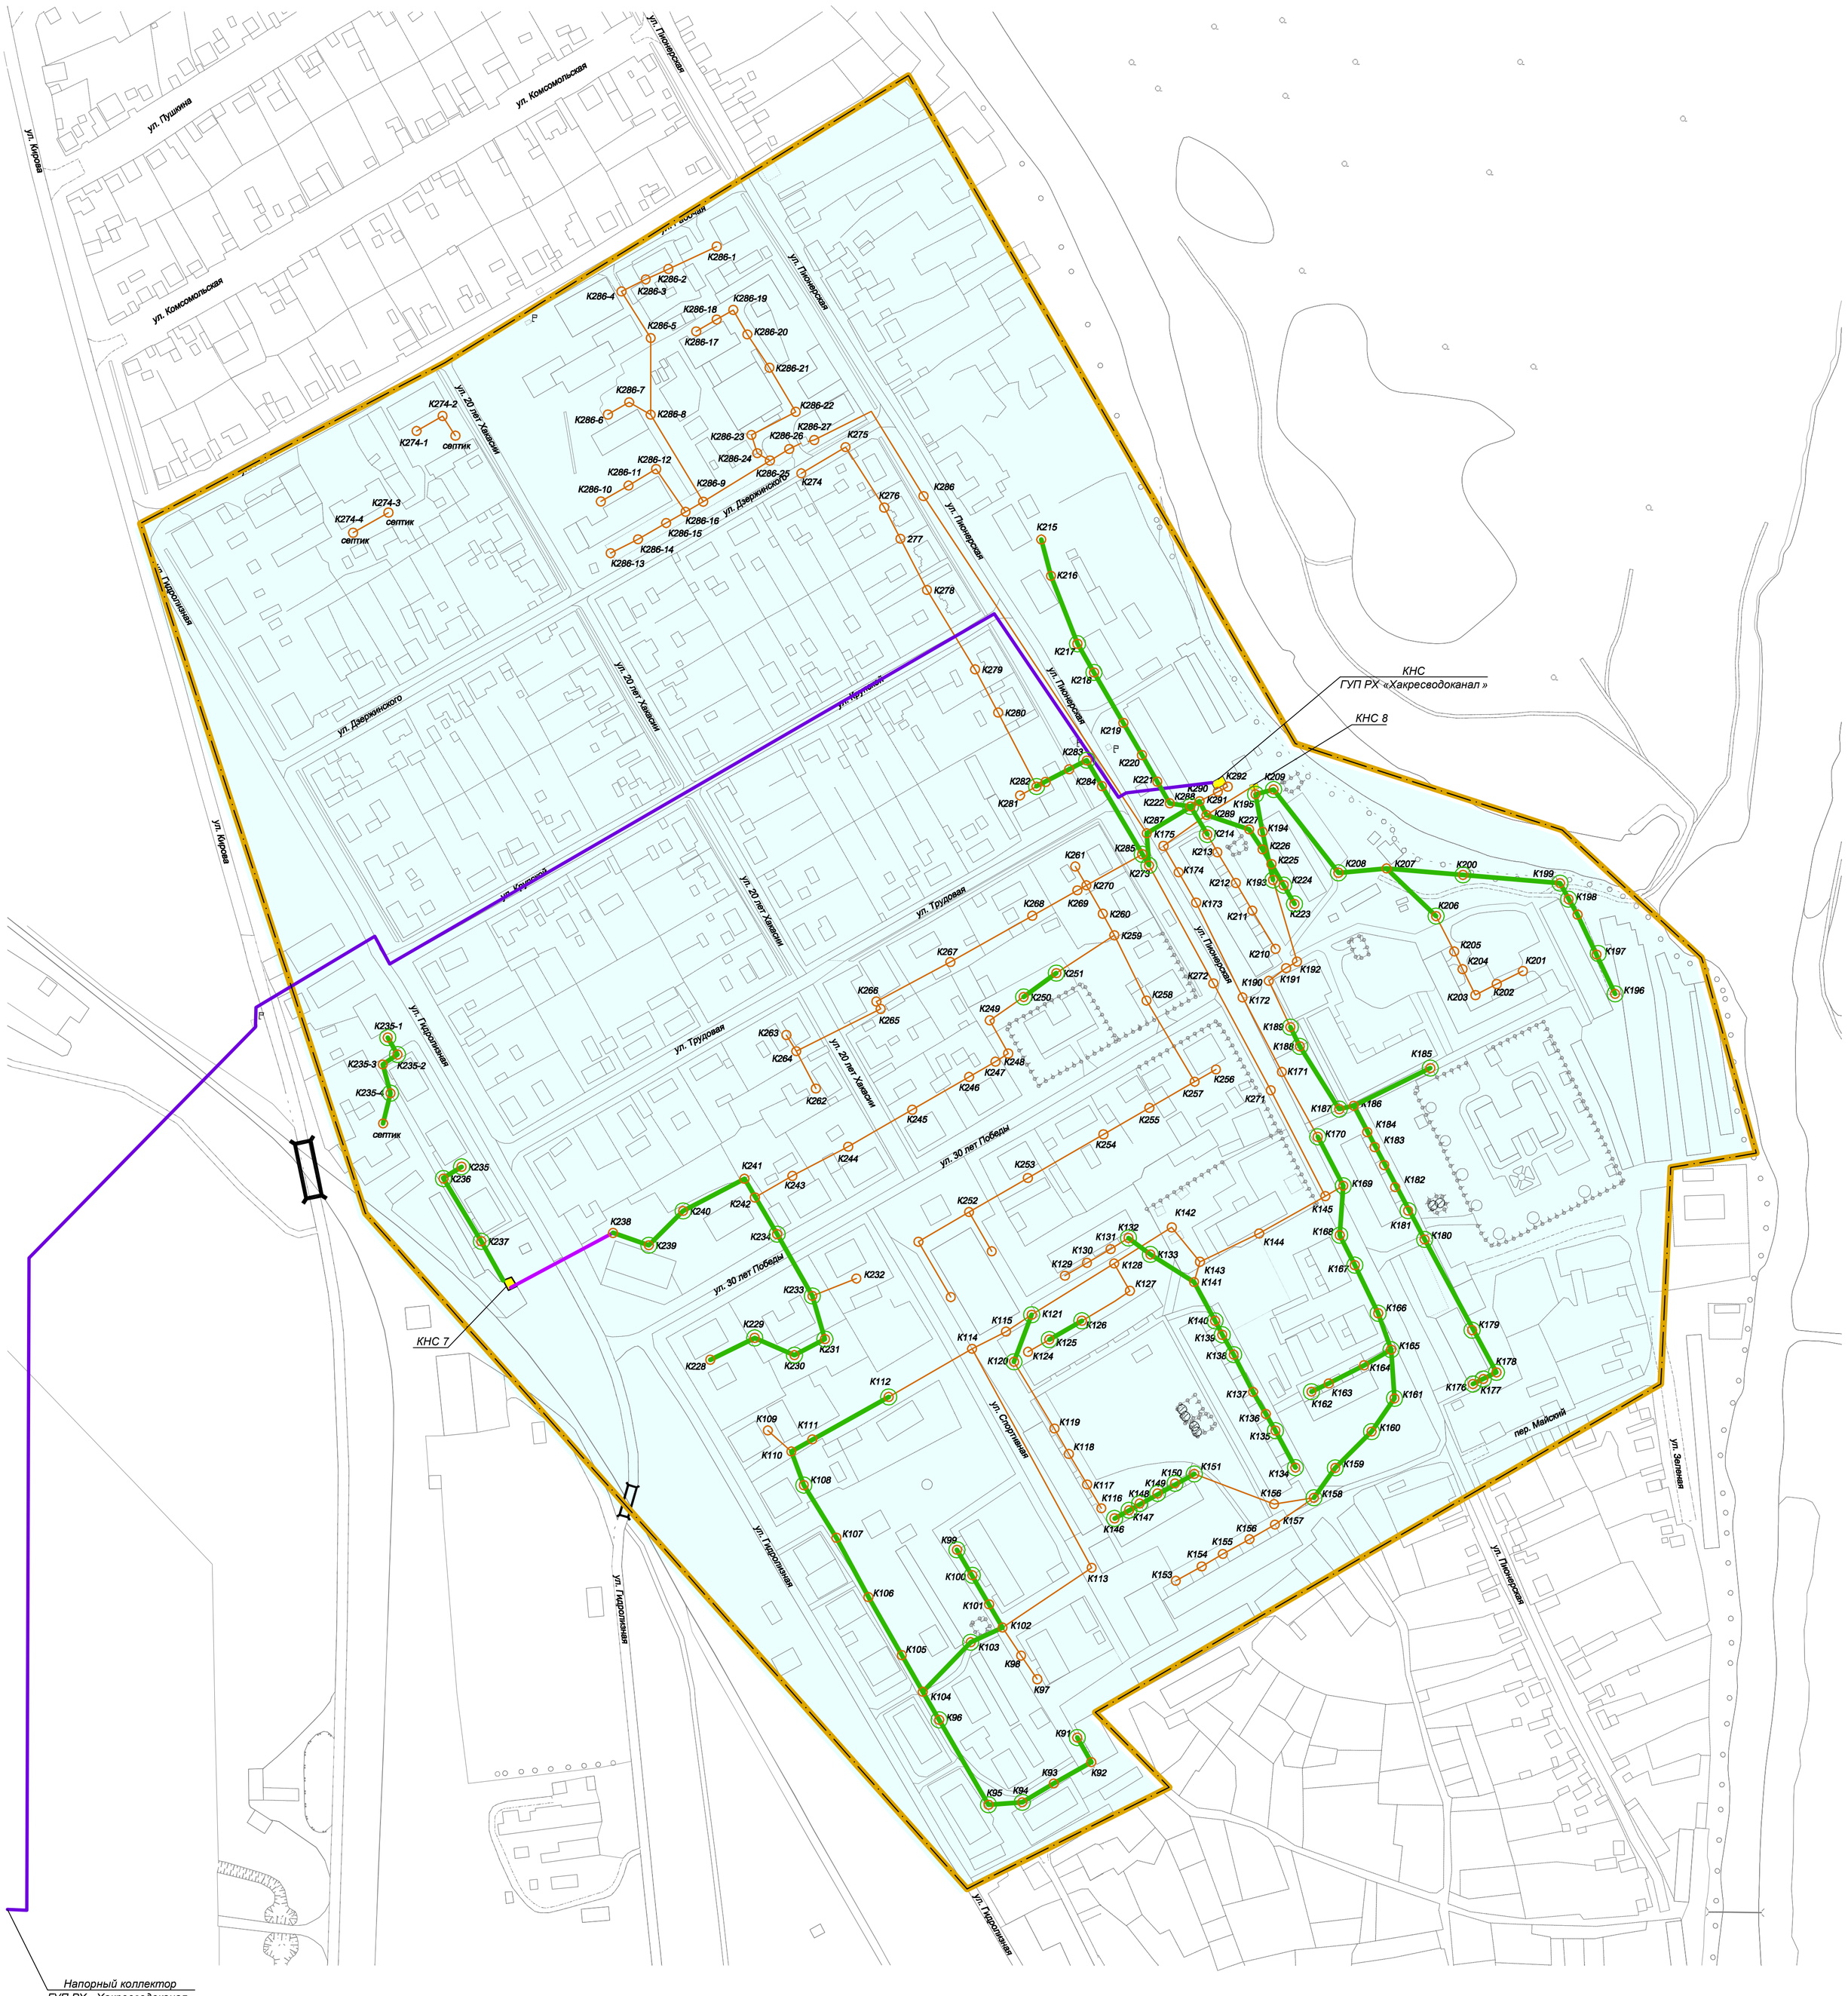

Условные обозначения:

- *Граница технологической зоны*
- *Существующие самотечные канализационные сети*
- *Существующие напорные канализационные сети*
- *Существующий напорный коллектор (ГУП РХ «Хакресводоканал »)*
- *Участки самотечных канализационных сетей , требующие перекладки*
- *Канализационные колодцы*
- *Канализационные колодцы в аварийном состоянии*