

Схема водоснабжения и водоотведения Усть-Абаканского поссовета  
Усть-Абаканского района Республики Хакасия

Схема централизованного водоснабжения  
рабочего поселка Усть-Абакан

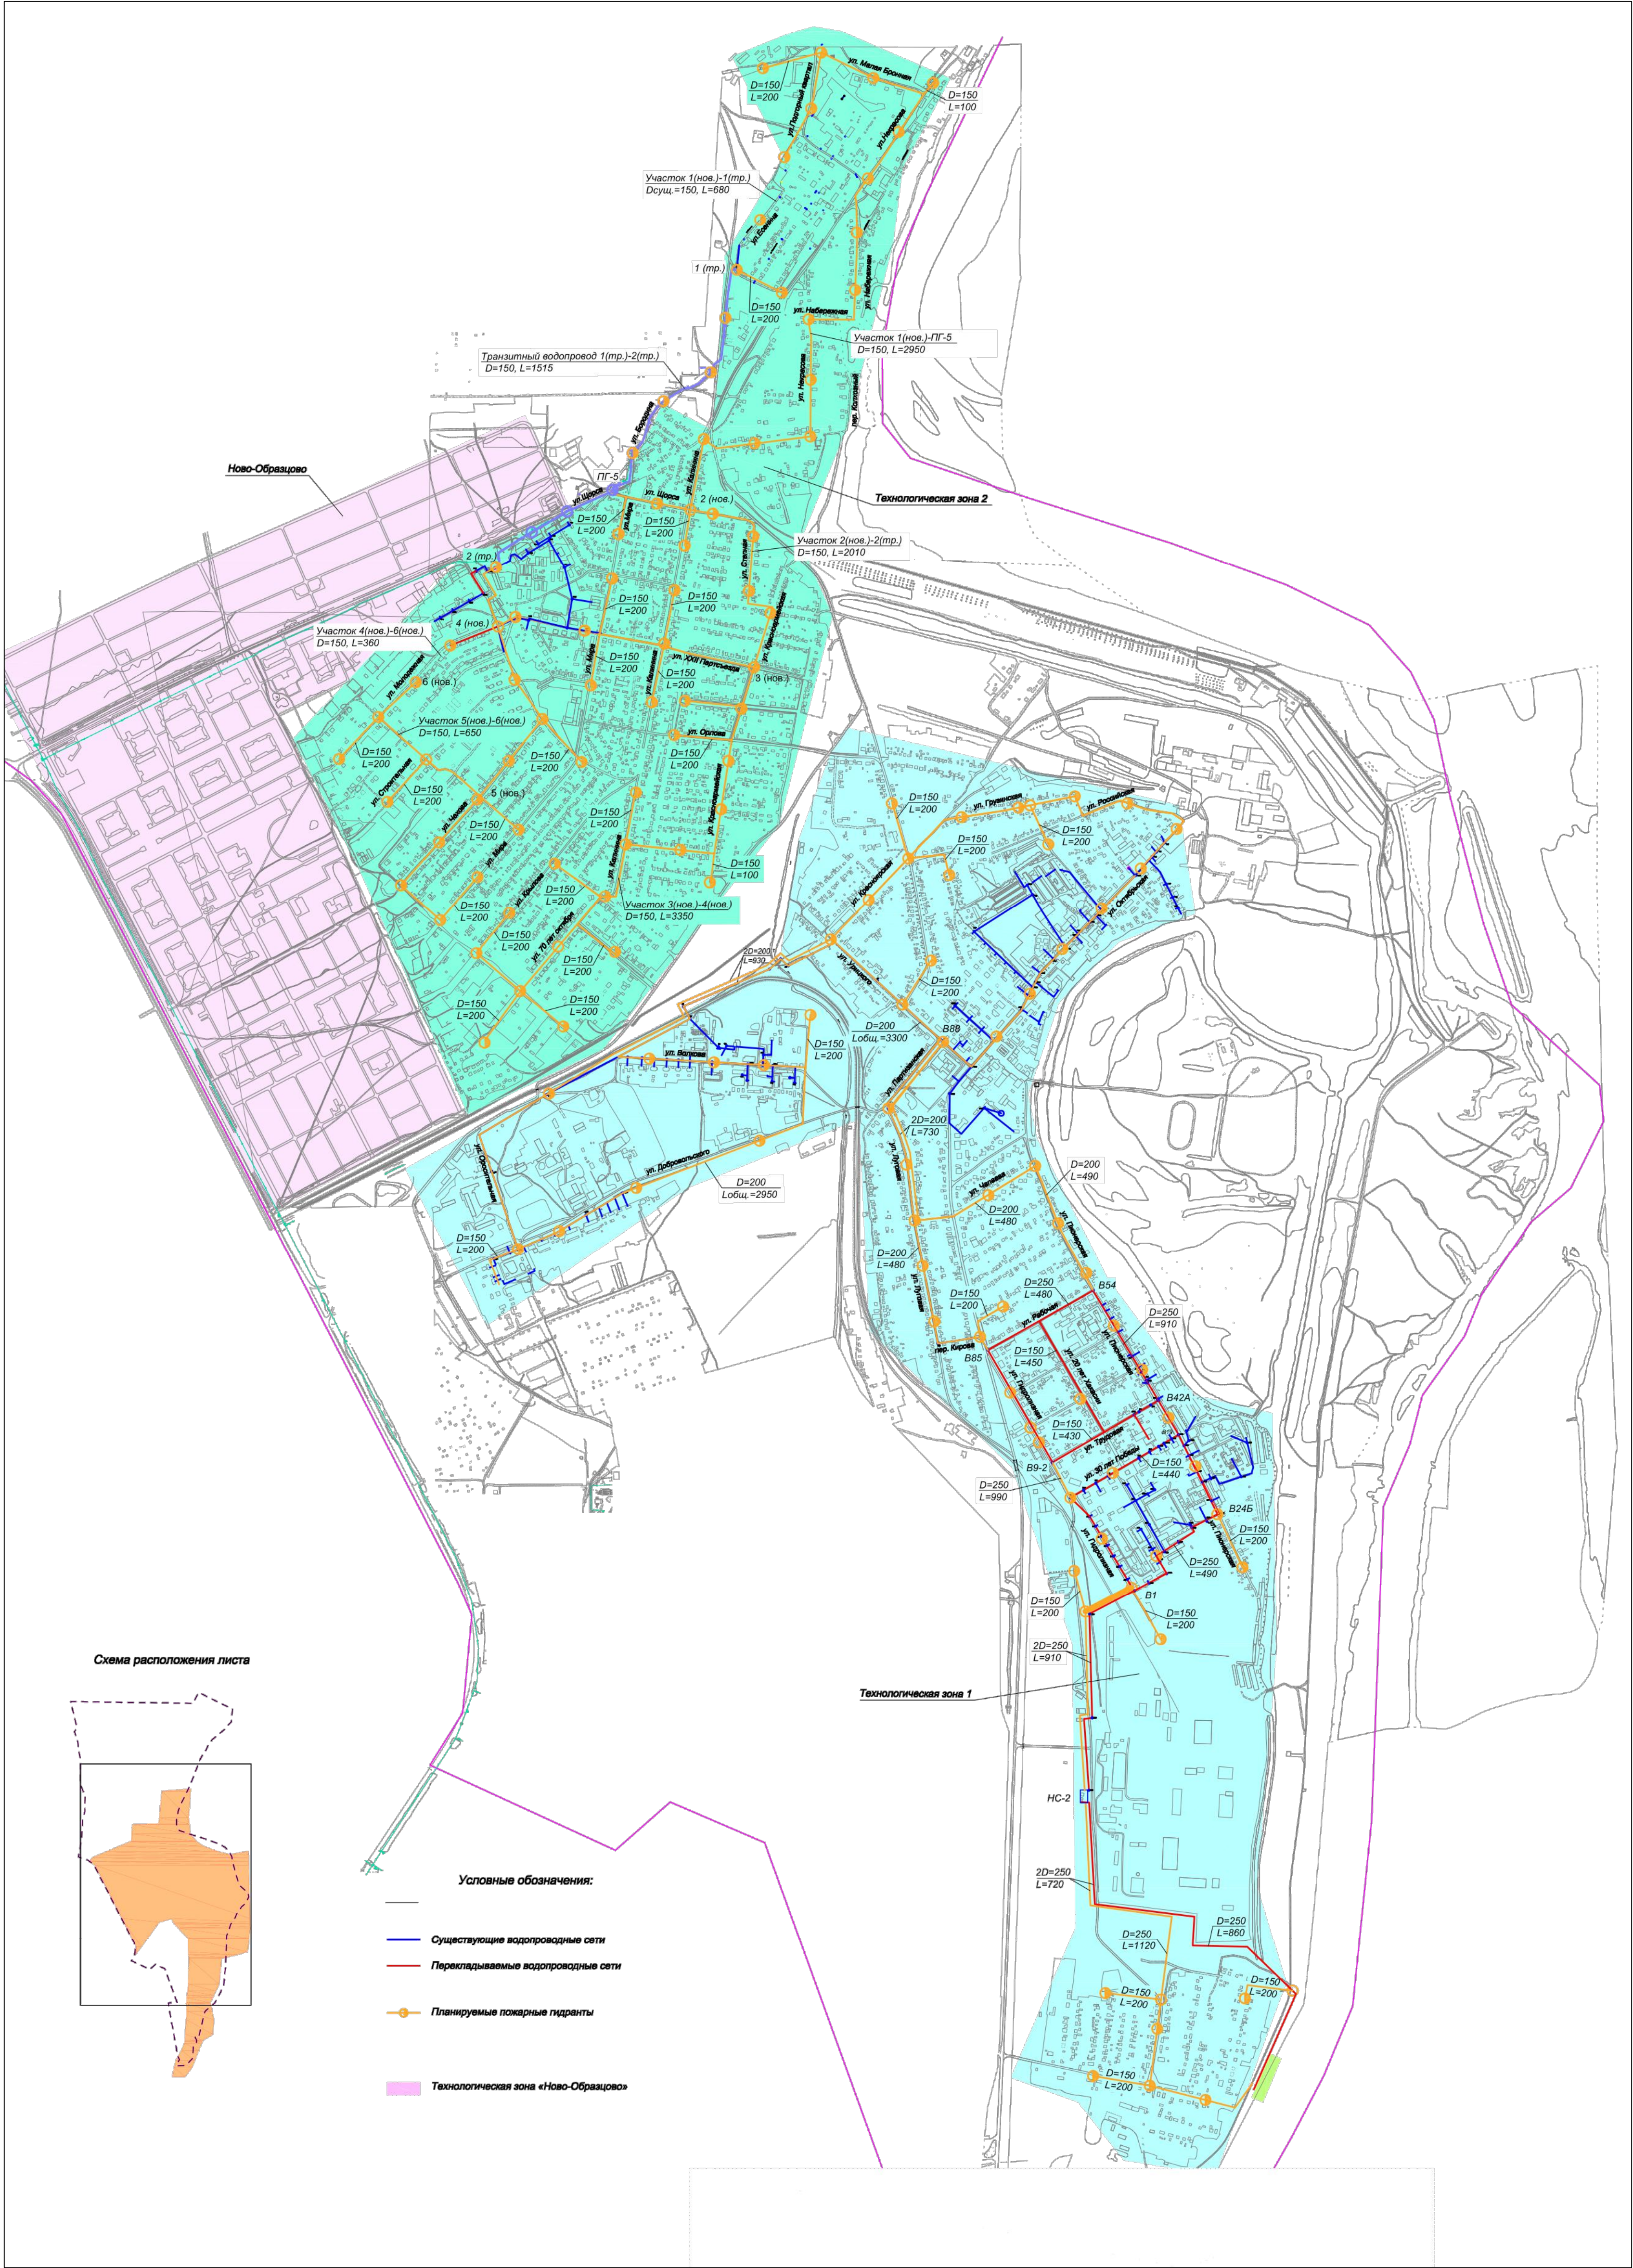


						Схема водоснабжения и водоотведения Усть-Абаканского поссовета Усть-Абаканского района Республики Хакасия		
Изм.	Коп.	Лист	№ уч.	Подпись	Дата			
Разработал	Крылов И.В.							
						Стадия	Лист	Листов
							2	8
						г. Вологда		
						Схема существующего и планируемого водоснабжения и водоотведения р.п. Усть-Абакан фрагмент территории. Условные обозначения		