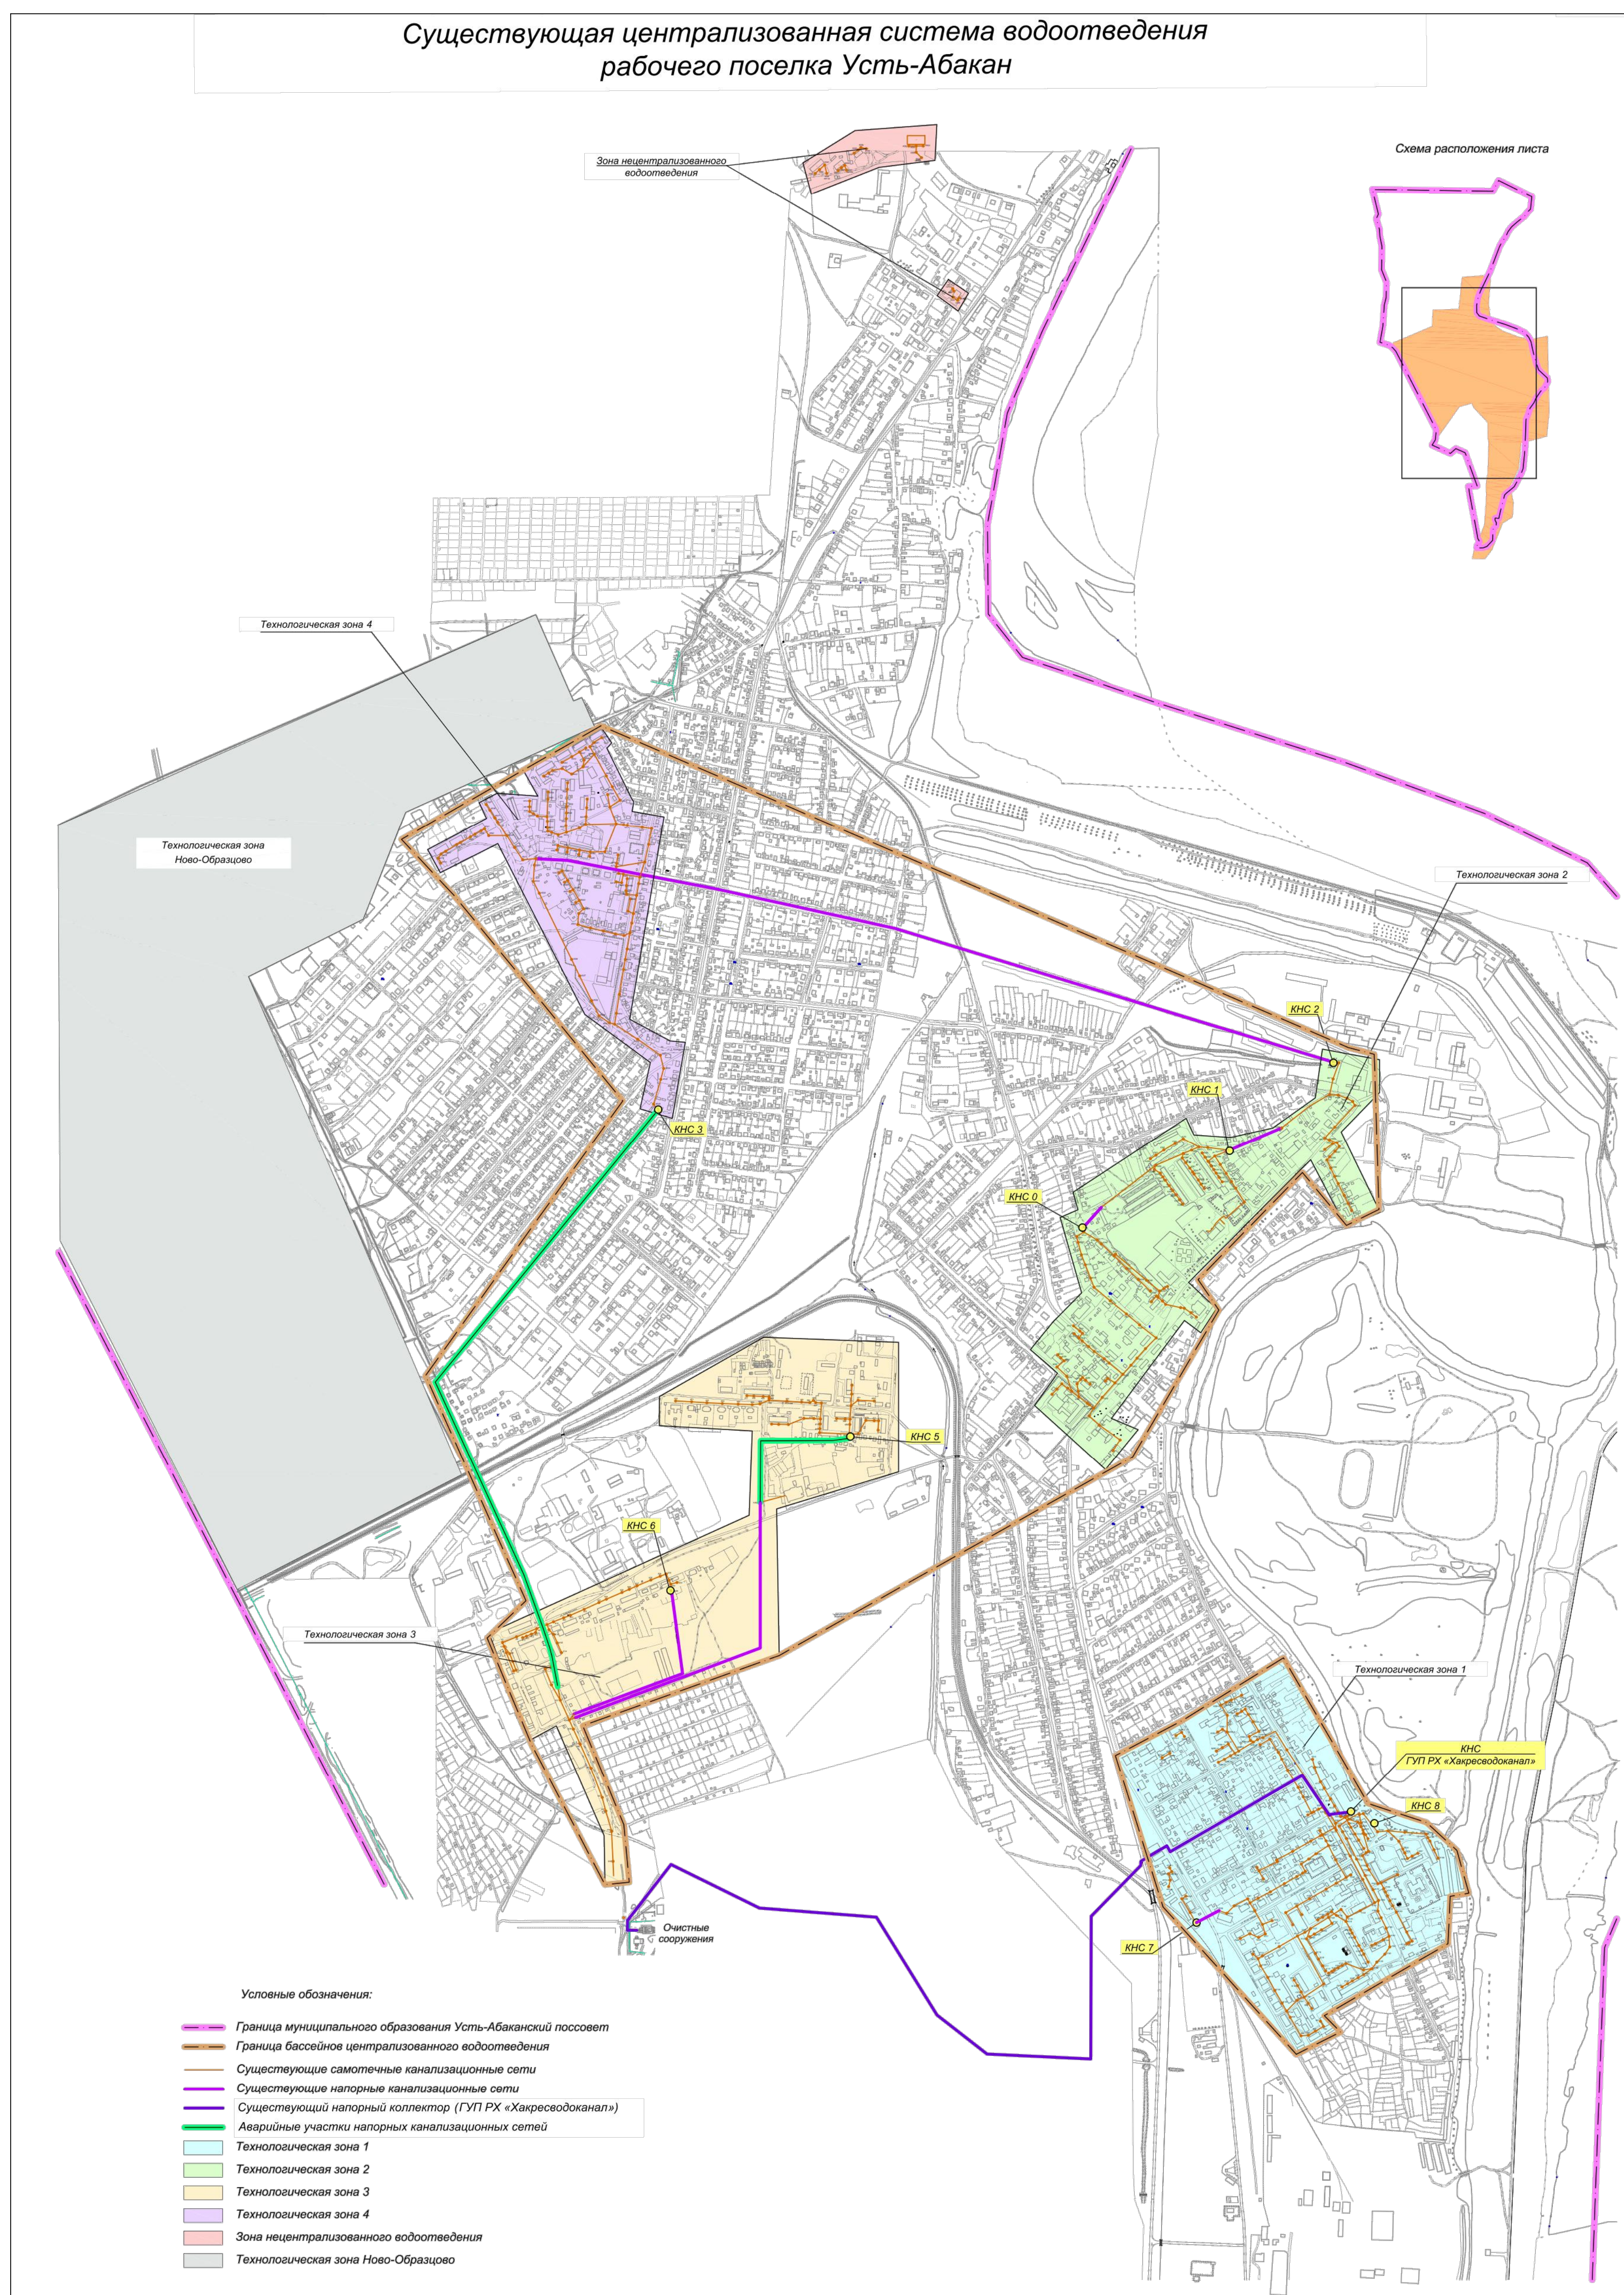


Схема водоснабжения и водоотведения Усть-Абаканского поссовета Усть-Абаканского района Республики Хакасия

[illegible]