


Схема водоснабжения и водоотведения Усть-Абаканского поссовета Усть-Абаканского района Республики Хакасия

Система водоотведения рп Усть-Абакан

Технологическая зона 1

Участки канализационных сетей, требующие перекладки, и колодцы в аварийном состоянии

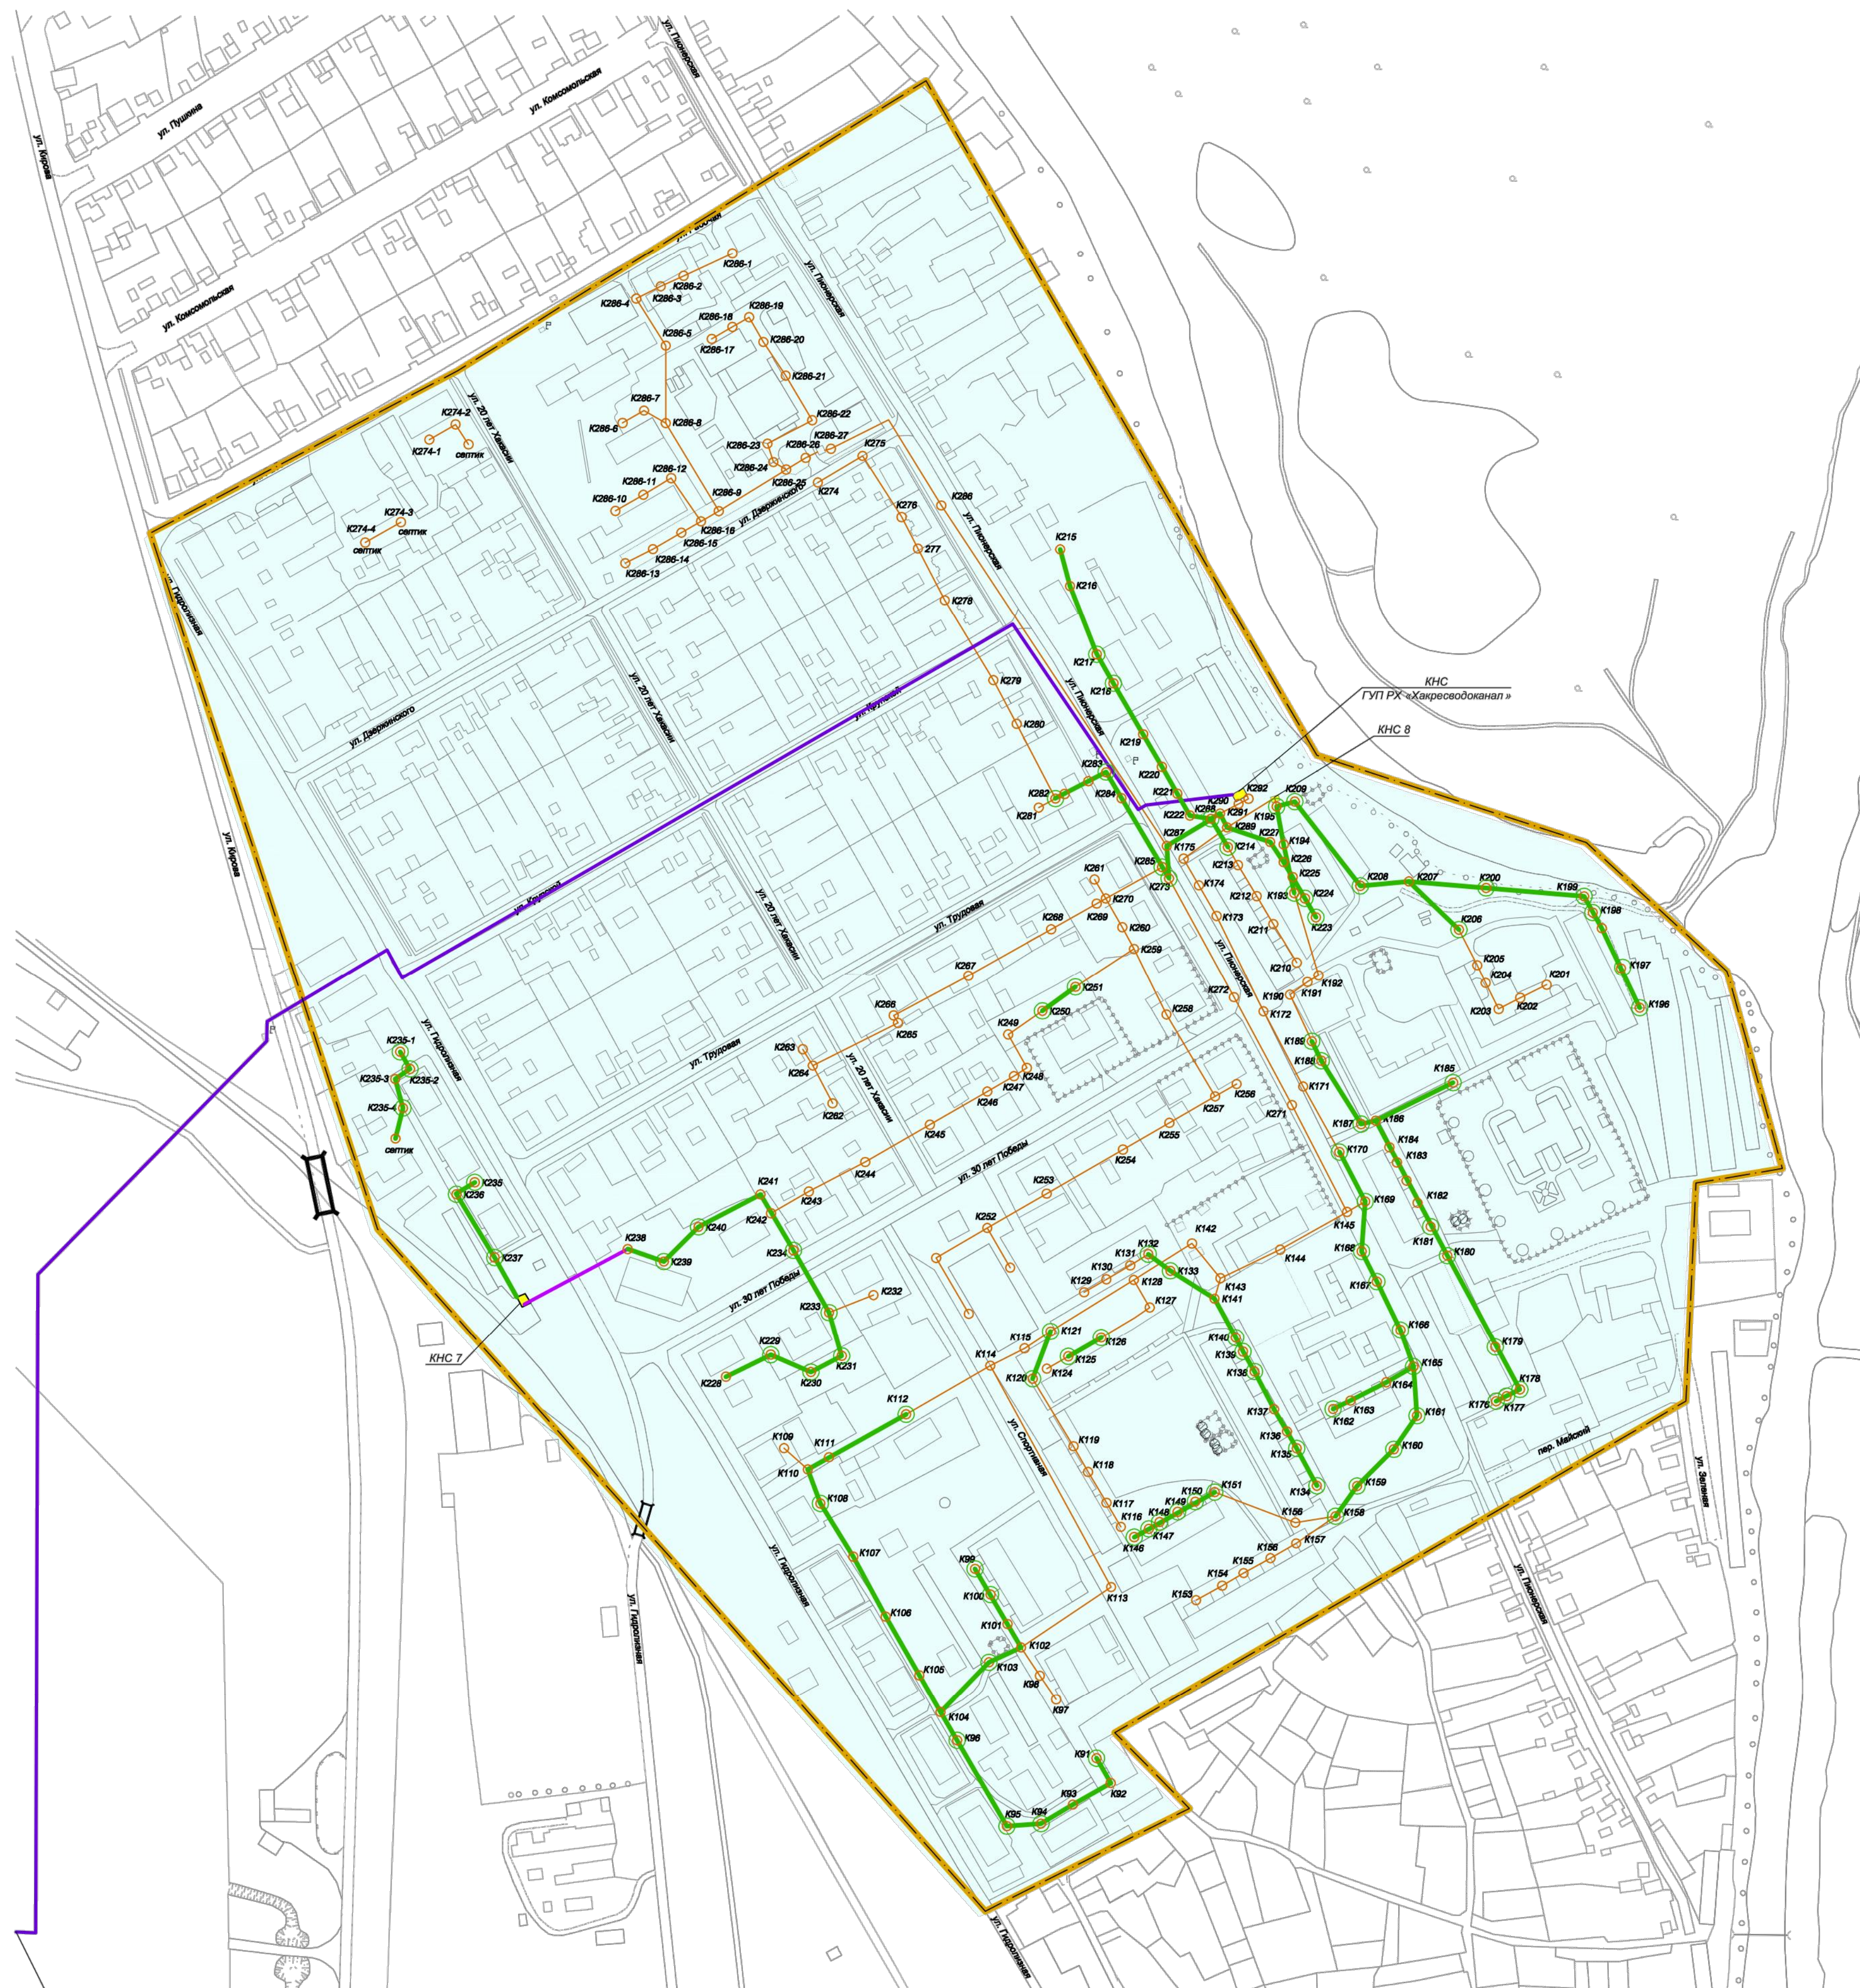

Напорный коллектор
ГУП РХ «Хакресводоканал»
на очистные сооружения

Условные обозначения:







-  Граница технологической зоны
-  Существующие самотечные канализационные сети
- Существующие напорные канализационные сети
-  Существующий напорный коллектор (ГУП РХ «Хакресводоканал»)
-  Участки самотечных канализационных сетей , требующие перекладки
-  Канализационные колодцы
-  Канализационные колодцы в аварийном состоянии

							Схема водоснабжения и водоотведения Усть-Абаканского поссовета Усть-Абаканского района Республики Хакасия					
Изм.	Копуч.	Лист	№ уч	Подпись	Дата							
Разработал	Крылов ИВ.											
						Стадия		Лист	Листов			
								5	8			
						г. Вологда						
						Схем существующего и планируемого водоснабжения и водоотведения р.п. Усть-Абаган фрагмент территории, Условные обозначения						