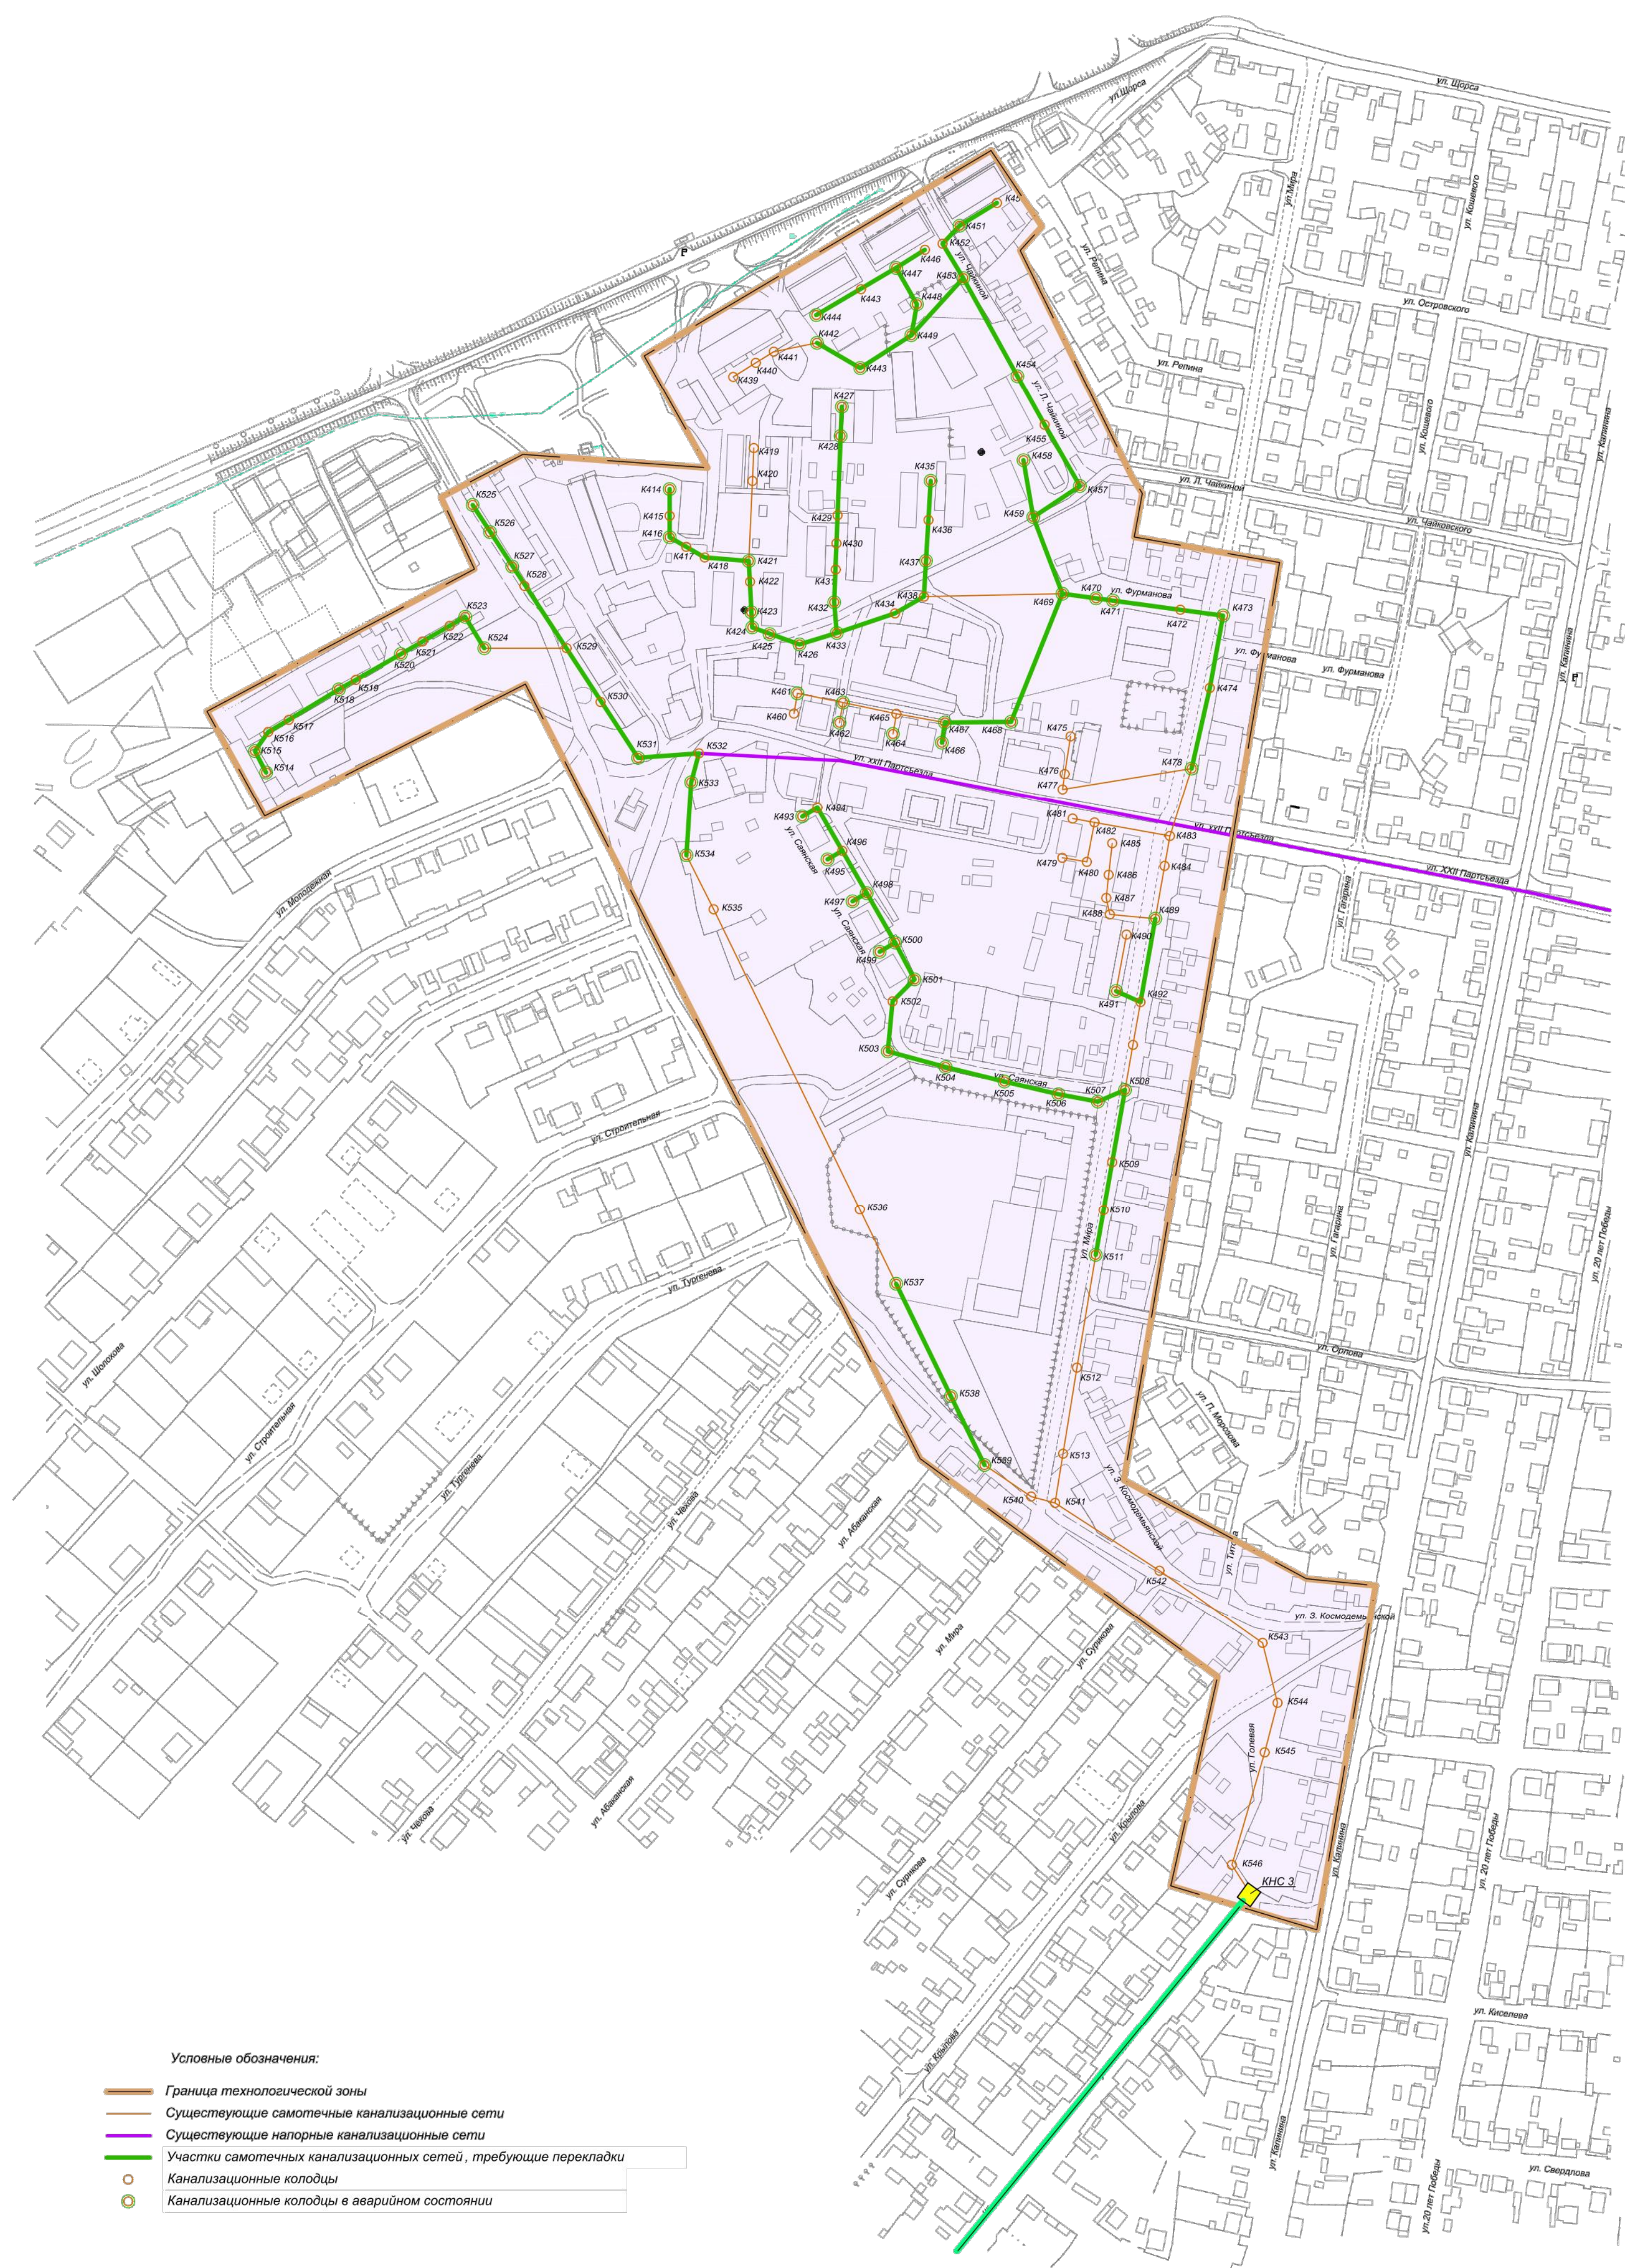


Схема водоснабжения и водоотведения Усть-Абаканского поссовета Усть-Абаканского района Республики Хакасия

Система водоотведения рп Усть-Абакан

Технологическая зона 4

Участки канализационных сетей, требующие перекладки, и колодцы в аварийном состоянии

[illegible]